ΤΟΜΗ Β-Β

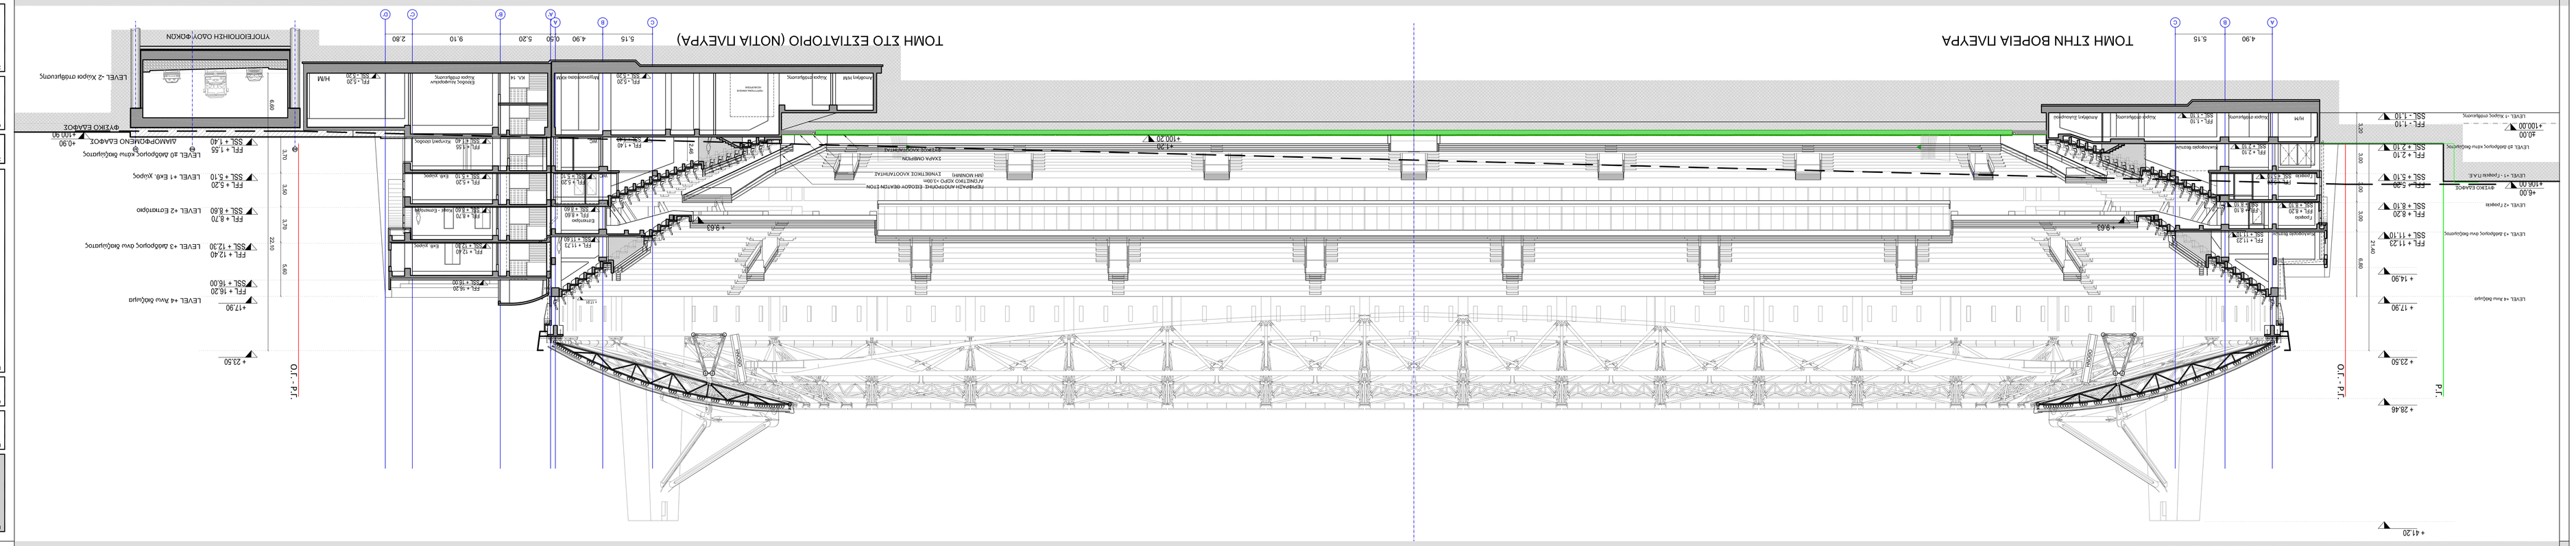

ΤΟΜΗ Α-Α

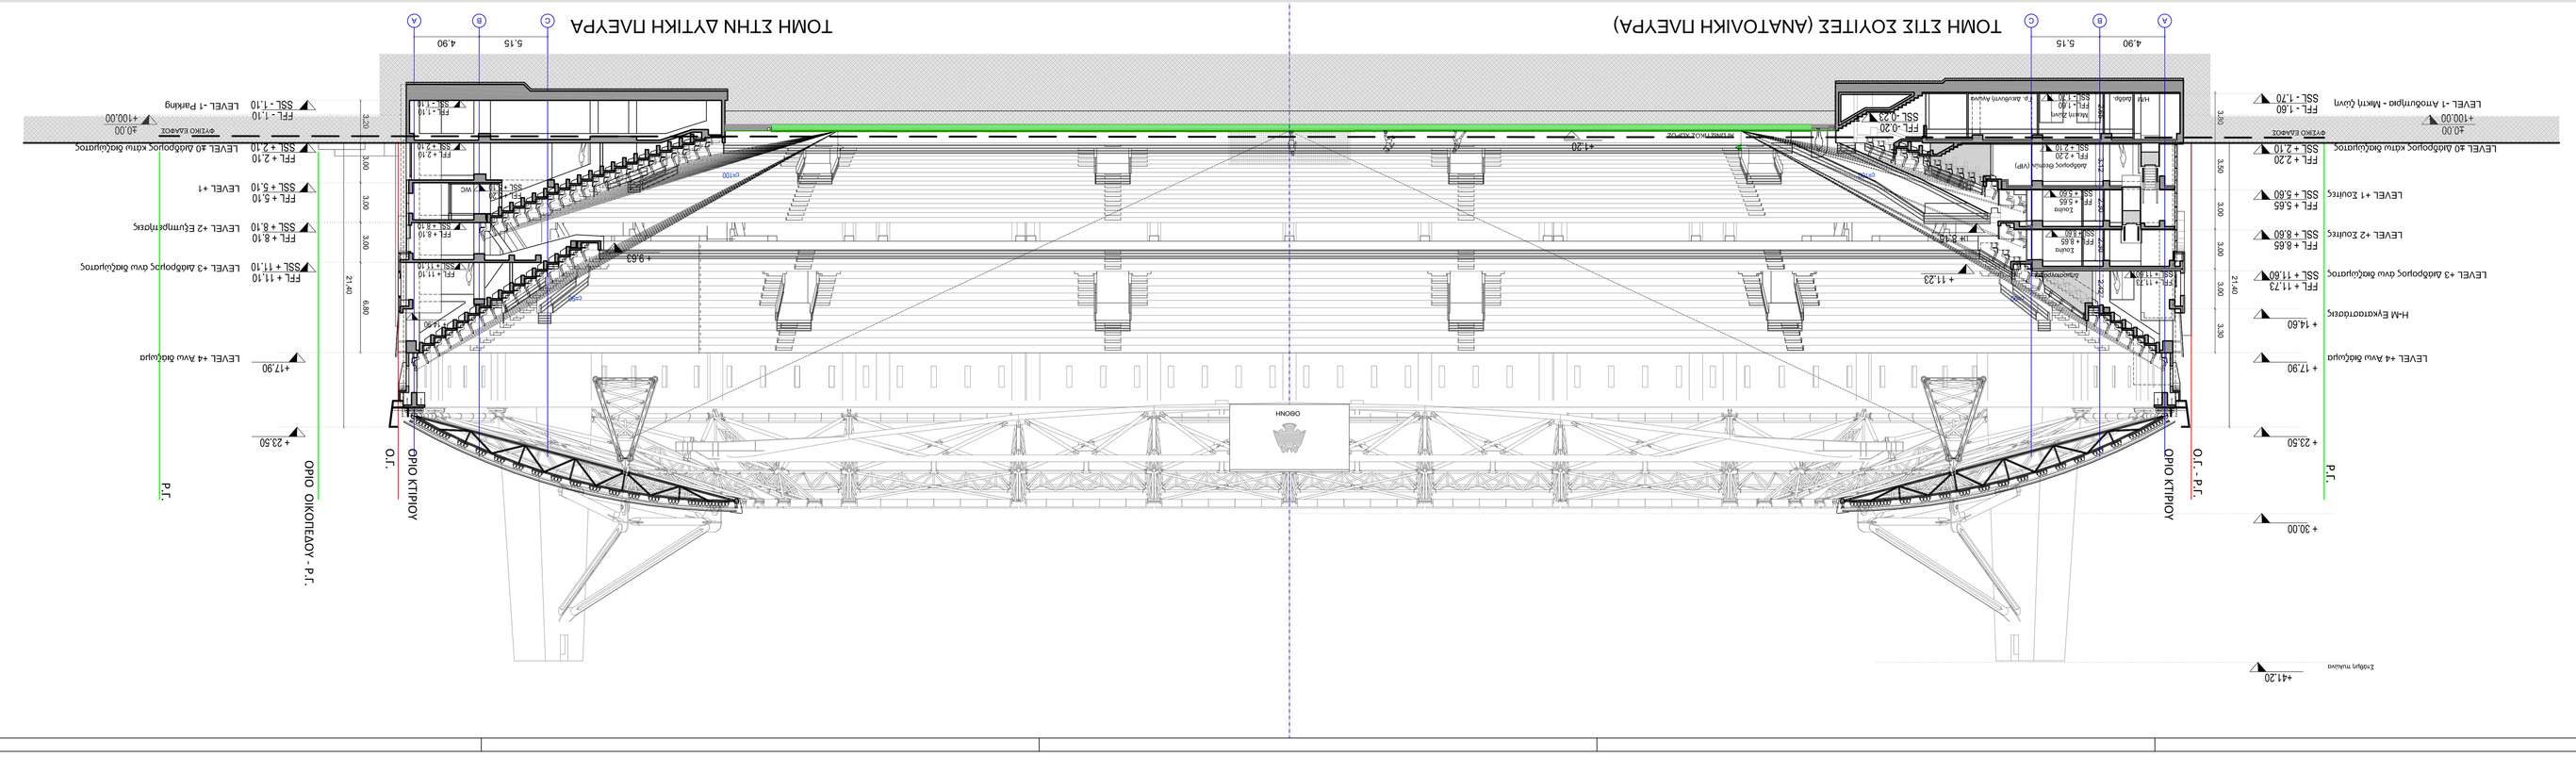

ΑΔΑ	ΠΕΡΙΓΡΑΦΗ	ΗΜΕΡΟΜΗΝΙΑ

ΑΡΜΟΣ ΤΟΥ ΕΓΓΟΥ:

ΑΙΚΕΦΑΛΟΣ 1924

ΕΡΓΟ:
ΚΑΤΑΣΚΕΥΗ ΚΕΝΤΡΟΥ ΑΘΛΗΤΙΣΜΟΥ ΜΝΗΜΗΣ & ΠΟΛΙΤΙΣΜΟΥ "ΑΓΙΑ ΣΟΦΙΑ"

ΘΕΣΗ:
ΝΕΑ ΦΙΛΑΔΕΛΦΕΙΑ

ΜΕΛΕΤΗΤΕΣ:

ΑΡΧΙΤΕΚΤΟΝΙΚΗ ΜΕΛΕΤΗ :	ΑΒ. ΚΥΡΑΤΣΟΥΣ
ΣΥΜΒΟΥΛΟΙ ΑΡΧΙΤΕΚΤΟΝΕΣ :	ΑΣ.Γ.Α. Α.Ε.
ΣΤΑΤΙΚΗ ΜΕΛΕΤΗ :	ΤΤΑ Α.Ε. ΚΑΣΣΙΑΝΟ ΜΑΛΟΥΜΙΔΟΥ
ΜΕΛΕΤΗ ΗΜΑ ΕΓΚΑΤΑΣΤΑΣΕΩΝ :	ΤΕΑΜ ΜΗ
ΚΥΚΛΟΦΟΡΙΑΚΗ ΜΕΛΕΤΗ :	ΔΡΟΜΟΣ Ε.Π.Ε.

ΤΙΤΛΟΣ ΜΕΛΕΤΗΣ	ΕΙΔΟΣ ΜΕΛΕΤΗΣ
ΟΡΟΦΗ	**ΑΡΧΙΤΕΚΤΟΝΙΚΗ**

ΘΕΜΑ:
ΤΟΜΕΣ

ΗΜΕΡΟΜΗΝΙΑ	ΚΛΙΜΑΚΑ
ΑΠΡΙΛΙΟΣ 2014	1:200

ΣΦΡΑΓΙΔΑ: ΥΠΟΓΡΑΦΗ:

ΒΑΘΜΟΣ ΕΠΙΣΤΟΛΗΣ	ΕΠΙΣΤΟΛΕΑΣ	ΑΝΑΘΕΩΡΗΣΗ ΣΧΕΔΙΟΥ	ΕΠΙΒΕΒΑΙΩΣΗ ΜΕΛΕΤΗΣ	ΕΓΚΡΙΣΗ ΜΕΛΕΤΗΣ	ΕΓΚΡΙΣΗ ΣΧΕΔΙΟΥ	ΕΓΚΡΙΣΗ ΕΚΤΕΛΕΣΗΣ
Β	Α Ρ Ο Ο Ρ Ι Ε Ι Ρ	3 1 0 1 0	0			

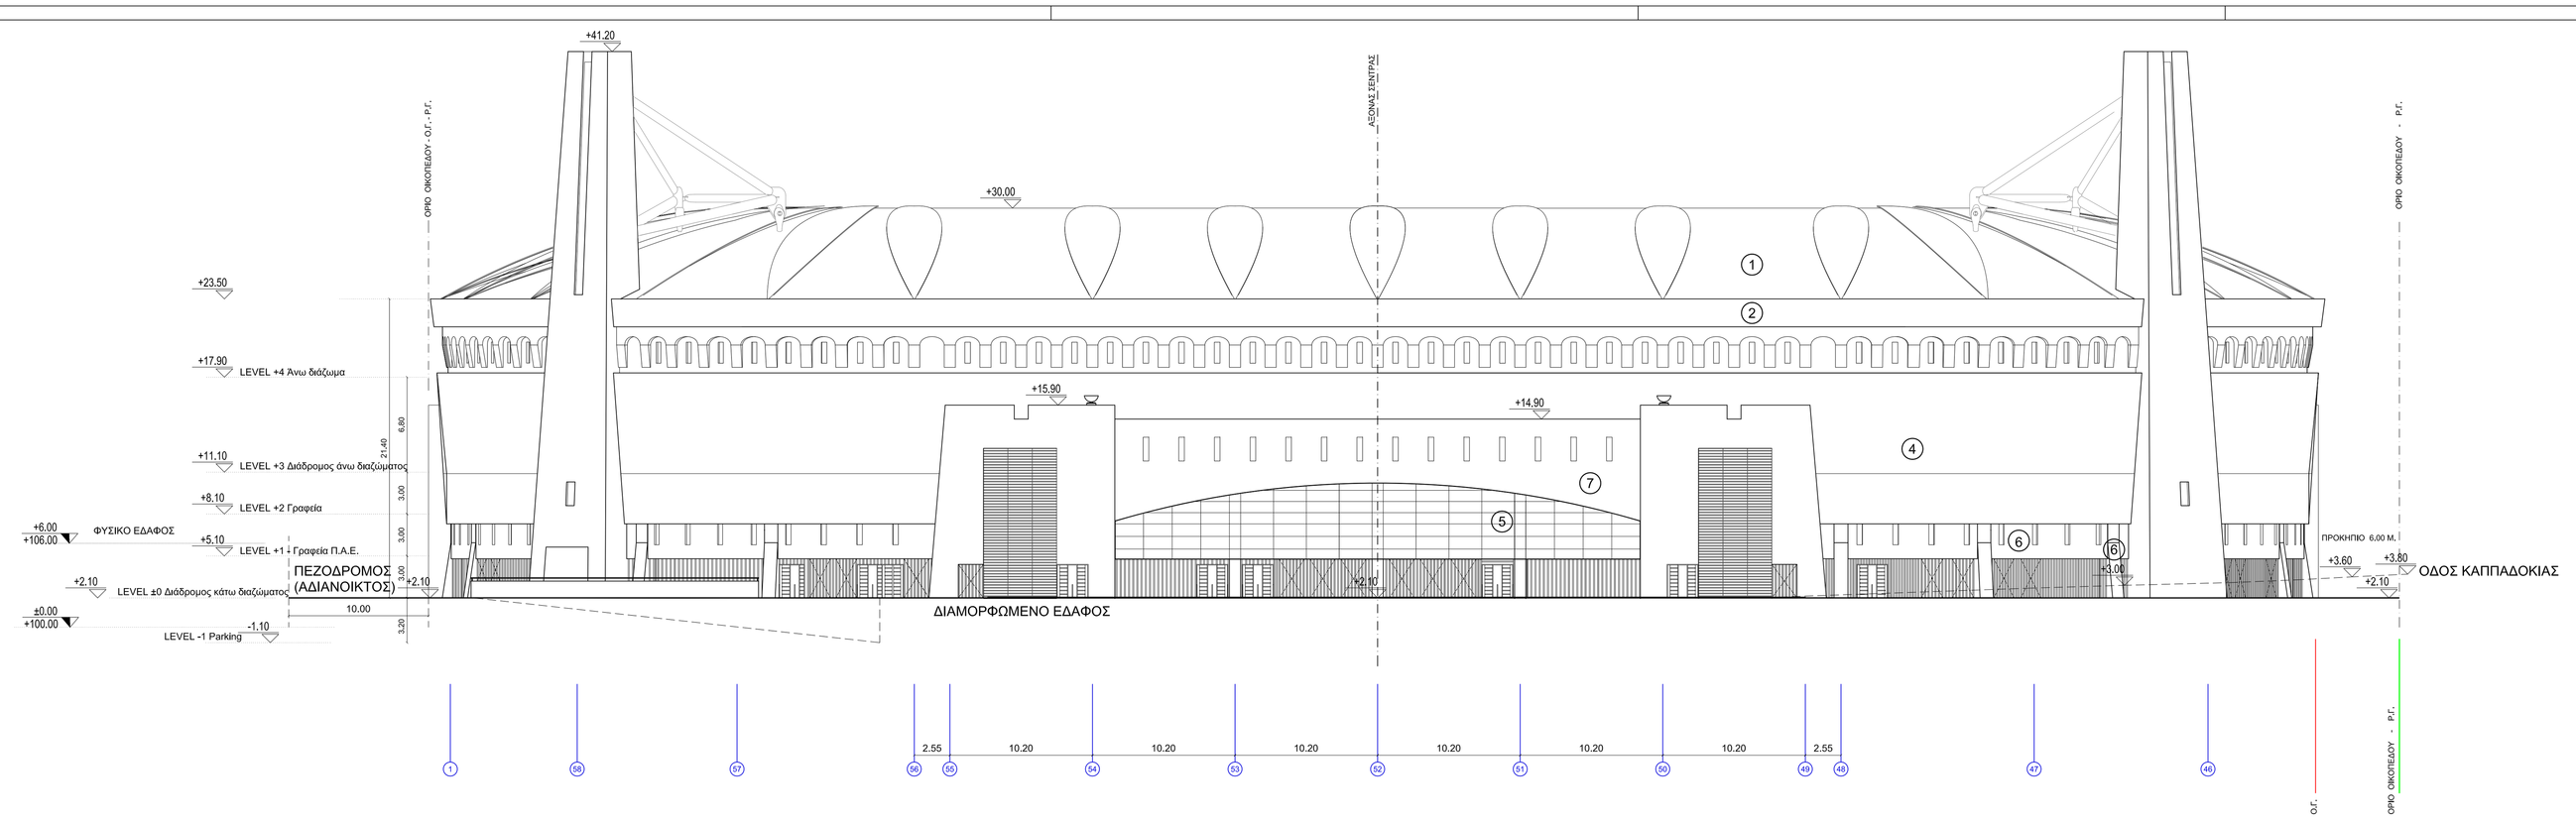

ΒΟΡΕΙΑ ΟΨΗ

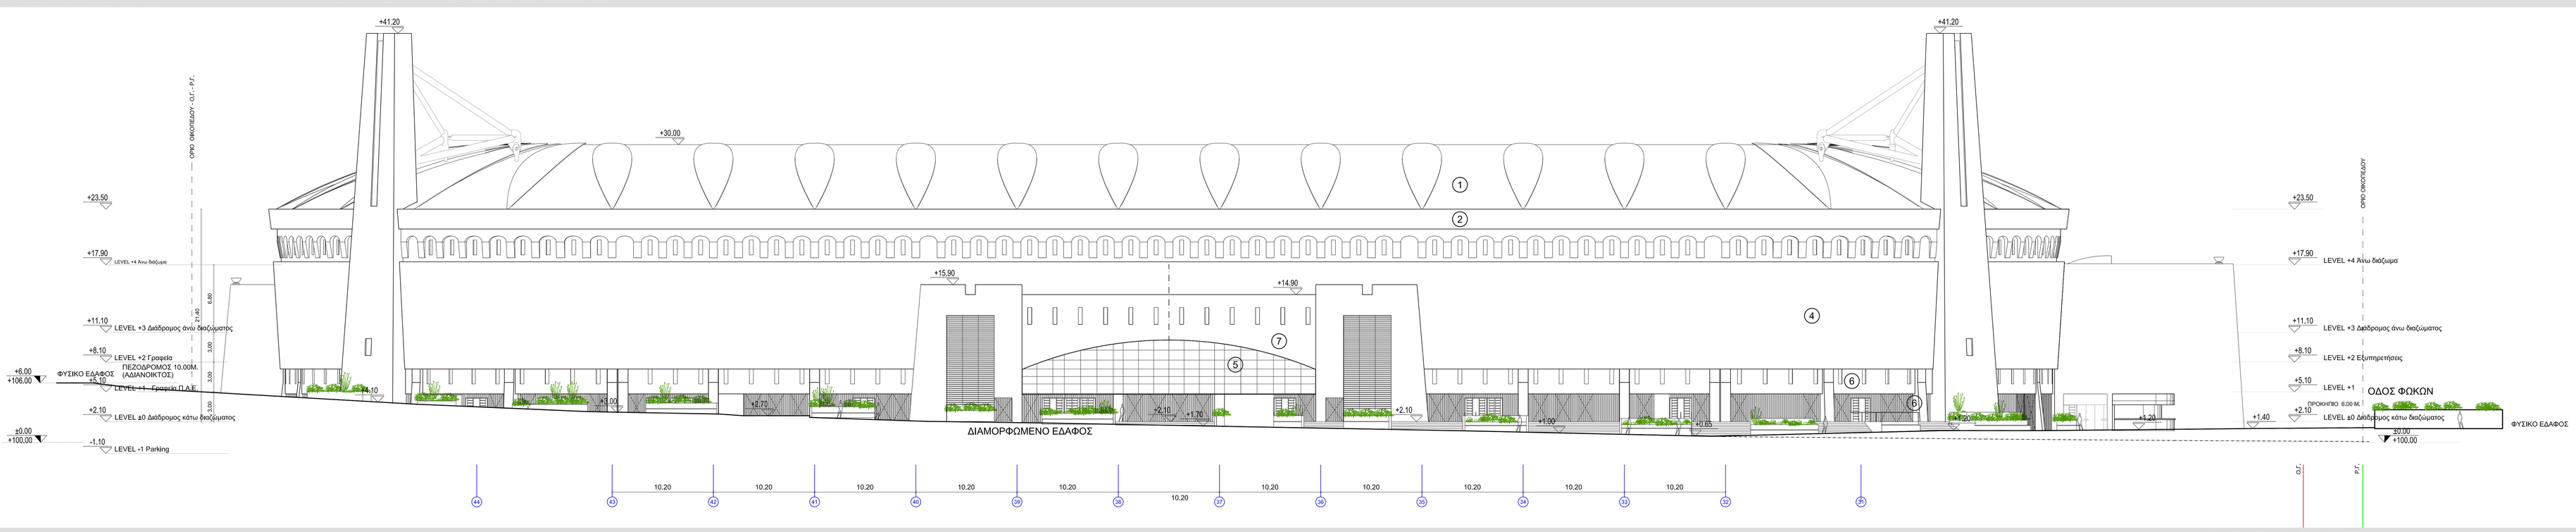

ΔΥΤΙΚΗ ΟΨΗ

ΥΠΟΜΝΗΜΑ

1. ΜΕΜΒΡΑΝΗ ΕΠΙΚΑΛΥΨΗΣ
2. ΜΕΤΑΛΛΙΚΗ ΕΠΕΝΔΥΣΗ
3. ΠΡΟΚΑΤΑΣΚΕΥΑΣΜΕΝΑ ΣΤΟΙΧΕΙΑ
4. ΔΙΑΤΡΗΤΗ ΜΕΤΑΛΛΙΚΗ ΕΠΙΦΑΝΕΙΑ
5. ΥΑΛΟΠΙΝΑΚΕΣ
6. ΕΜΦΑΝΕΣ ΒΕΤΟΝ
7. ΕΠΙΧΡΙΣΜΑ

Α/Α	ΠΕΡΙΓΡΑΦΗ	ΗΜΕΡΟΜΗΝΙΑ

ΕΡΓΟΔΟΤΗΣ ΤΟΥ ΕΡΓΟΥ :

ΔΙΚΕΦΑΛΟΣ 1924

ΕΡΓΟ :

ΚΑΤΑΣΚΕΥΗ ΚΕΝΤΡΟΥ ΑΘΛΗΤΙΣΜΟΥ ΜΝΗΜΗΣ & ΠΟΛΙΤΙΣΜΟΥ "ΑΓΙΑ ΣΟΦΙΑ"

ΘΕΣΗ :

ΝΕΑ ΦΙΛΑΔΕΛΦΕΙΑ

ΜΕΛΕΤΗΤΕΣ:

ΑΡΧΙΤΕΚΤΟΝΙΚΗ ΜΕΛΕΤΗ :	ΑΦ. ΚΥΡΑΤΣΟΥΣ
ΣΥΜΒΟΥΛΟΙ ΑΡΧΙΤΕΚΤΟΝΕΣ :	ΑΕ.Π.Α. Α.Ε.
ΣΤΑΤΙΚΗ ΜΕΛΕΤΗ :	ΤΤΑ Α.Ε. MASSIMO MAJOWIECKI
ΜΕΛΕΤΗ Η/Μ ΕΓΚΑΤΑΣΤΑΣΕΩΝ :	ΤΕΑΜ Μ-Η
ΚΥΚΛΟΦΟΡΙΑΚΗ ΜΕΛΕΤΗ :	ΔΡΟΜΟΣ Ε.Π.Ε.

ΣΤΑΔΙΟ ΜΕΛΕΤΗΣ	ΕΙΔΟΣ ΜΕΛΕΤΗΣ
ΟΡΙΣΤΙΚΗ	ΑΡΧΙΤΕΚΤΟΝΙΚΗ

ΘΕΜΑ:

ΒΟΡΕΙΑ & ΔΥΤΙΚΗ ΟΨΗ

ΗΜΕΡΟΜΗΝΙΑ: ΑΠΡΙΛΙΟΣ 2014

ΚΛΙΜΑΚΑ: 1/200

ΣΦΡΑΓΙΔΑ:

ΥΠΟΓΡΑΦΗ:

ΤΕΥΧΟΣ ΜΕΛΕΤΗΣ	ΕΙΔΟΣ ΜΕΛΕΤΗΣ	ΑΡΙΘΜΟΣ ΕΤΟΥΡΓΟΥ	ΥΠΟΜΝΗΟΣ ΚΩΔ ΜΕΛΕΤΗΣ	ΑΡΙΘΜΟΣ ΣΧΕΔΙΟΥ	ΤΥΠΟΣ ΣΧΕΔΙΟΥ
B	A R	0 0	P E R	4 0 1	0