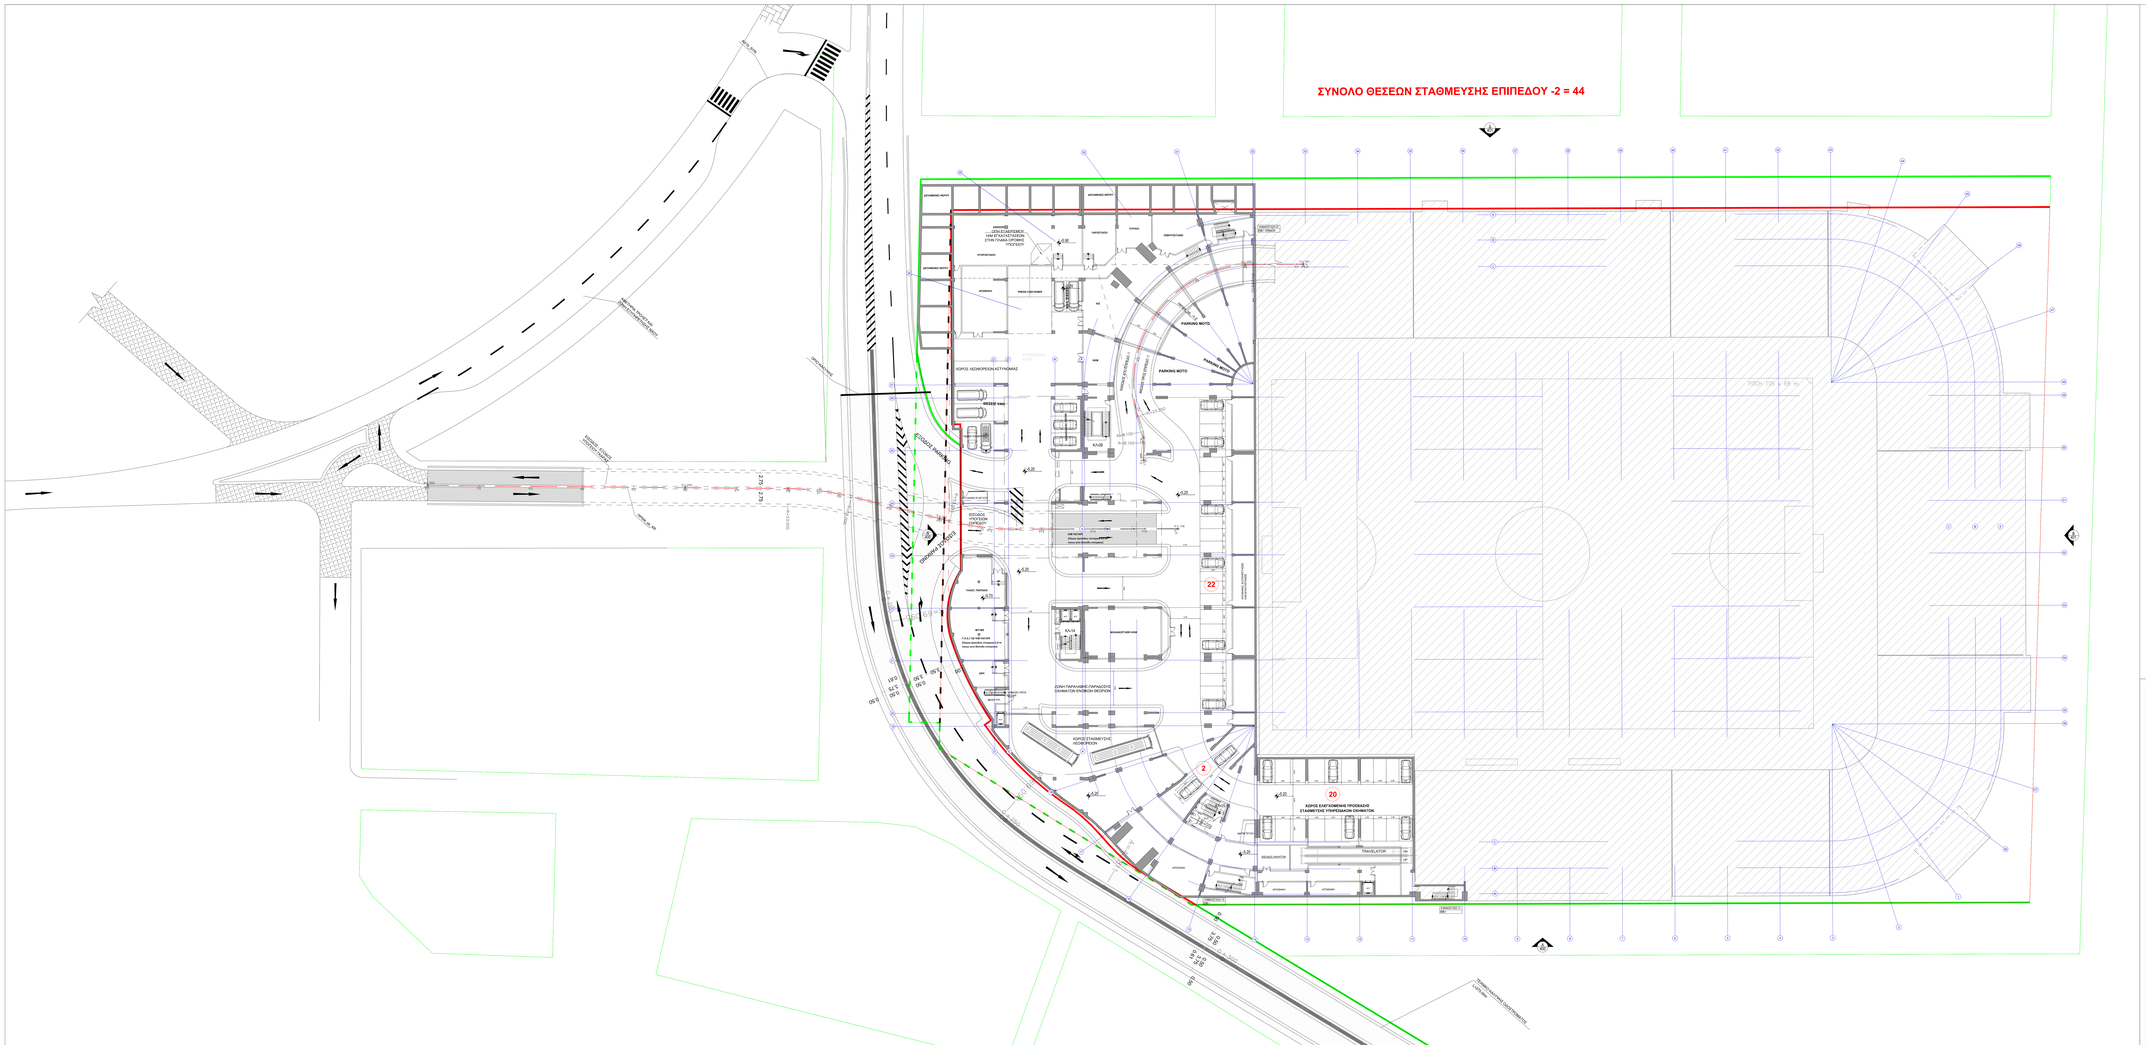
ΣΥΝΟΛΟ ΘΕΣΕΩΝ ΣΤΑΘΜΕΥΣΗΣ ΕΠΙΠΕΔΟΥ -2 = 44
ΔΙΑΔΡΟΜΟΣ ΠΕΖΟΠΟΡΩΝ ΑΜΕΑ
ΔΙΑΔΡΟΜΟΣ ΠΕΖΟΠΟΡΩΝ ΑΜΕΑ
ΕΙΣΟΔΟΣ ΟΧΗΜΑΤΩΝ
ΕΞΟΔΟΣ ΟΧΗΜΑΤΩΝ
ΕΙΣΟΔΟΣ ΠΕΖΩΝ
ΕΞΟΔΟΣ ΠΕΖΩΝ
ΔΙΑΔΡΟΜΟΣ ΟΧΗΜΑΤΩΝ ΕΚΤΑΚΤΩΝ ΑΝΑΓΚ

ΣΥΝΟΛΟ ΘΕΣΕΩΝ ΣΤΑΘΜΕΥΣΗΣ ΕΠΙΠΕΔΟΥ -1 = 136

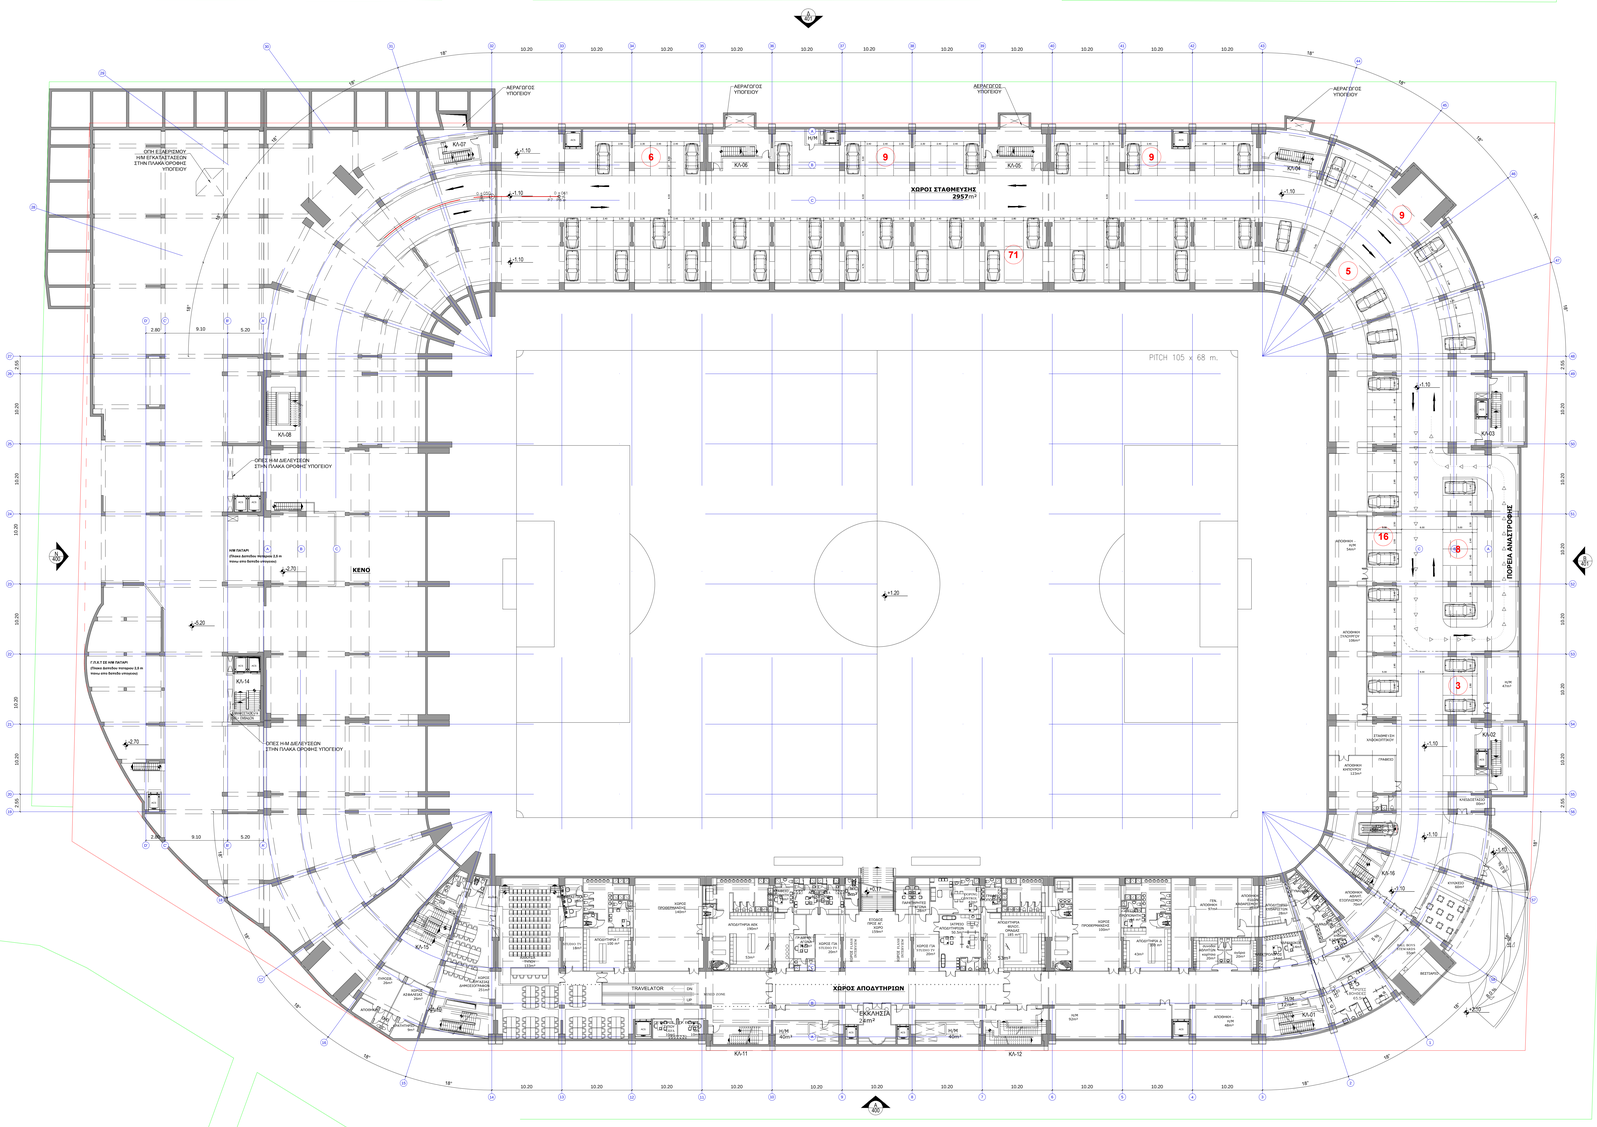

"ΠΕΡΙΦΕΡΕΙΑ ΑΤΤΙΚΗΣ"

ΚΕΝΤΡΟ ΑΘΛΗΤΙΣΜΟΥ, ΜΝΗΜΗΣ ΚΑΙ ΠΟΛΙΤΙΣΜΟΥ ΣΤΗ ΝΕΑ ΦΙΛΑΔΕΛΦΕΙΑ

ΜΕΛΕΤΗ ΚΥΚΛΟΦΟΡΙΑΚΩΝ ΕΠΙΠΤΩΣΕΩΝ

ΤΙΤΛΟΣ ΣΧΕΔΙΟΥ

ΚΑΤΟΨΗ ΕΠΙΠΕΔΟΥ -1

ΟΚΤΩΒΡΙΟΣ 2014

ΚΛΙΜΑΚΑ 1:250

στρατηγικός σχεδιασμός
μελέτες ανάπτυξης
τεχνικές μελέτες
διοίκηση έργων

ΔΡΟΜΟΣ Α.Ε.Ε.Ε.

Μοναχάκης 37 & Ακακίου, Πολύδροσο Αμαρουσίου
Τηλ.:210 6844044, Fax: 210 6847692, e-mail:dromos@dromosnet.gr

ΚΩΔΙΚΟΣ ΠΑΡΑΛΑΒΟΤΕΟΥ

ΟΡΓΟ	ΥΠΟΚΑΤΑΣΤΟΙΧΑ	ΕΙΔΟΣ	ΣΤΑΔΙΟ	ΤΥΠΟΣ	ΑΝΤΙΚΕΙΜΕΝΟ	ΑΡΙΘΜΟΣ	ΕΚΔΟΣΗ
8 0 5	0 1	1 0	Κ Ε	Σ Κ	Μ Κ Ε	0 3	0

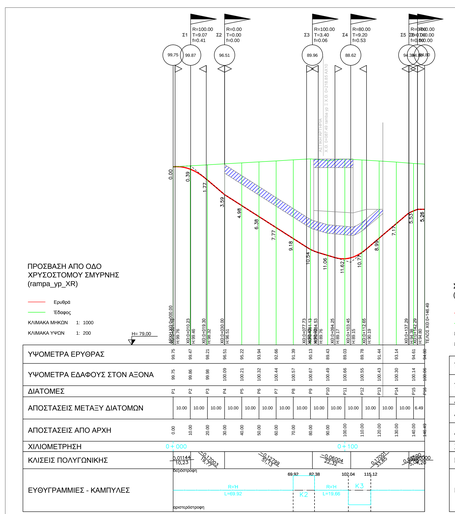

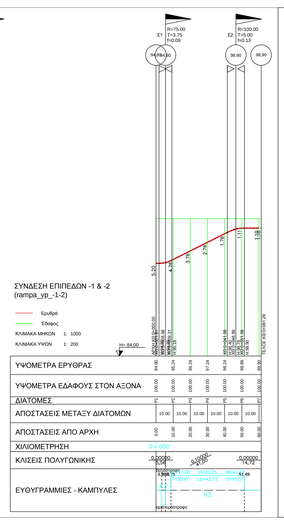

"ΠΕΡΙΦΕΡΕΙΑ ΑΤΤΙΚΗΣ"

ΚΕΝΤΡΟ ΑΘΛΗΤΙΣΜΟΥ, ΜΝΗΜΗΣ ΚΑΙ ΠΟΛΙΤΙΣΜΟΥ ΣΤΗ ΝΕΑ ΦΙΛΑΔΕΛΦΕΙΑ

ΜΕΛΕΤΗ ΚΥΚΛΟΦΟΡΙΑΚΩΝ ΕΠΙΠΤΩΣΕΩΝ

ΤΙΤΛΟΣ ΣΧΕΔΙΟΥ

ΚΑΤΑ ΜΗΚΟΣ ΤΟΜΕΣ
ΠΡΟΣΒΑΣΕΩΝ ΧΩΡΩΝ ΣΤΑΘΜΕΥΣΗΣ

ΟΚΤΩΒΡΙΟΣ 2014 ΚΛΙΜΑΚΑ 1:1000/1:200

στρατηγικός σχεδιασμός
μελέτες ανάπτυξης
τεχνικές μελέτες
διοίκηση έργων
ΔΡΟΜΟΣ Ε.Τ.Ε.
Μουχφατσής Σ. & Αναλυτ. Πολύβιος-Αμπρανάτου
Τηλ.:210 6844044, Fax: 210 6847692, e-mail:dromos@dromosnet.gr

ΚΩΔΙΚΟΣ ΠΑΡΑΔΟΤΕΟΥ

ΕΡΓΟ	ΥΠΟΕΡΓΟ	ΕΙΔΟΣ	ΣΤΑΔΙΟ	ΤΥΠΟΣ	ΑΝΤΙΚΕΙΜΕΝΟ	ΑΡΙΘΜΟΣ	ΕΚΔΟΣΗ
8 0 5	0 1	1 0	Κ Ε	Σ Μ	Μ Κ Ε	0 4	0

ΥΠΟΜΝΗΜΑ

- Αυτοκινητόδρομος ΠΑΘΕ
- Κύριο Αρτηριακό Δίκτυο
- Δευτερεύον Αρτηριακό Δίκτυο
- Συλλεκτήριο Δίκτυο
- Τοπικό Δίκτυο
- Πεζόδρομοι και Οδοί Ήπιας Κυκλοφορίας
- Υφιστάμενος Διατηρούμενος Σηματοδοτούμενος Κόμβος
- Υφιστάμενος Καταργούμενος Σηματοδοτούμενος Κόμβος
- Νέος Σηματοδοτούμενος Κόμβος

"ΠΕΡΙΦΕΡΕΙΑ ΑΤΤΙΚΗΣ"

ΚΕΝΤΡΟ ΑΘΛΗΤΙΣΜΟΥ, ΜΝΗΜΗΣ ΚΑΙ ΠΟΛΙΤΙΣΜΟΥ ΣΤΗ ΝΕΑ ΦΙΛΑΔΕΛΦΕΙΑ

ΜΕΛΕΤΗ ΚΥΚΛΟΦΟΡΙΑΚΩΝ ΕΠΙΠΤΩΣΕΩΝ

ΤΙΤΛΟΣ ΣΧΕΔΙΟΥ

ΟΡΙΖΟΝΤΙΟΓΡΑΦΙΑ ΣΥΝΟΔΩΝ ΟΔΙΚΩΝ ΕΡΓΩΝ
ΚΑΙ ΟΡΓΑΝΩΣΗ ΚΥΚΛΟΦΟΡΙΑΣ
(προσαρμογή εναλλακτικής λύσης Α-3 "περιοχής Α" εγκεκριμένης κυκλοφοριακής μελέτης Δ. Νέας Φιλαδέλφειας)

ΟΚΤΩΒΡΙΟΣ 2014 — ΚΛΙΜΑΚΑ 1:2000

στρατηγικός σχεδιασμός
μελέτες ανάπτυξης
τεχνικές μελέτες
διοίκηση έργων

ΔΡΟΜΟΣ Ε.Π.Ε.

Μονεμβασίας 27 & Ακακιών, Πολύδροσο Αμαρουσίου
Τηλ.:210 6844044, Fax: 210 6847692, e-mail:dromos@dromosnet.gr

ΚΩΔΙΚΟΣ ΠΑΡΑΔΟΤΕΟΥ

ΕΡΓΟ	ΥΠΟΚΑΤΗΓΟΡΙΑ	ΕΙΔΟΣ	ΣΤΑΔΙΟ	ΤΥΠΟΣ	ΑΝΤΙΚΕΙΜΕΝΟ	ΑΡΙΘΜΟΣ	ΕΚΔΟΣΗ
8 0 5	0 1	1 0	Κ Ε	Σ Ο	Μ Κ Ε	0 5	0

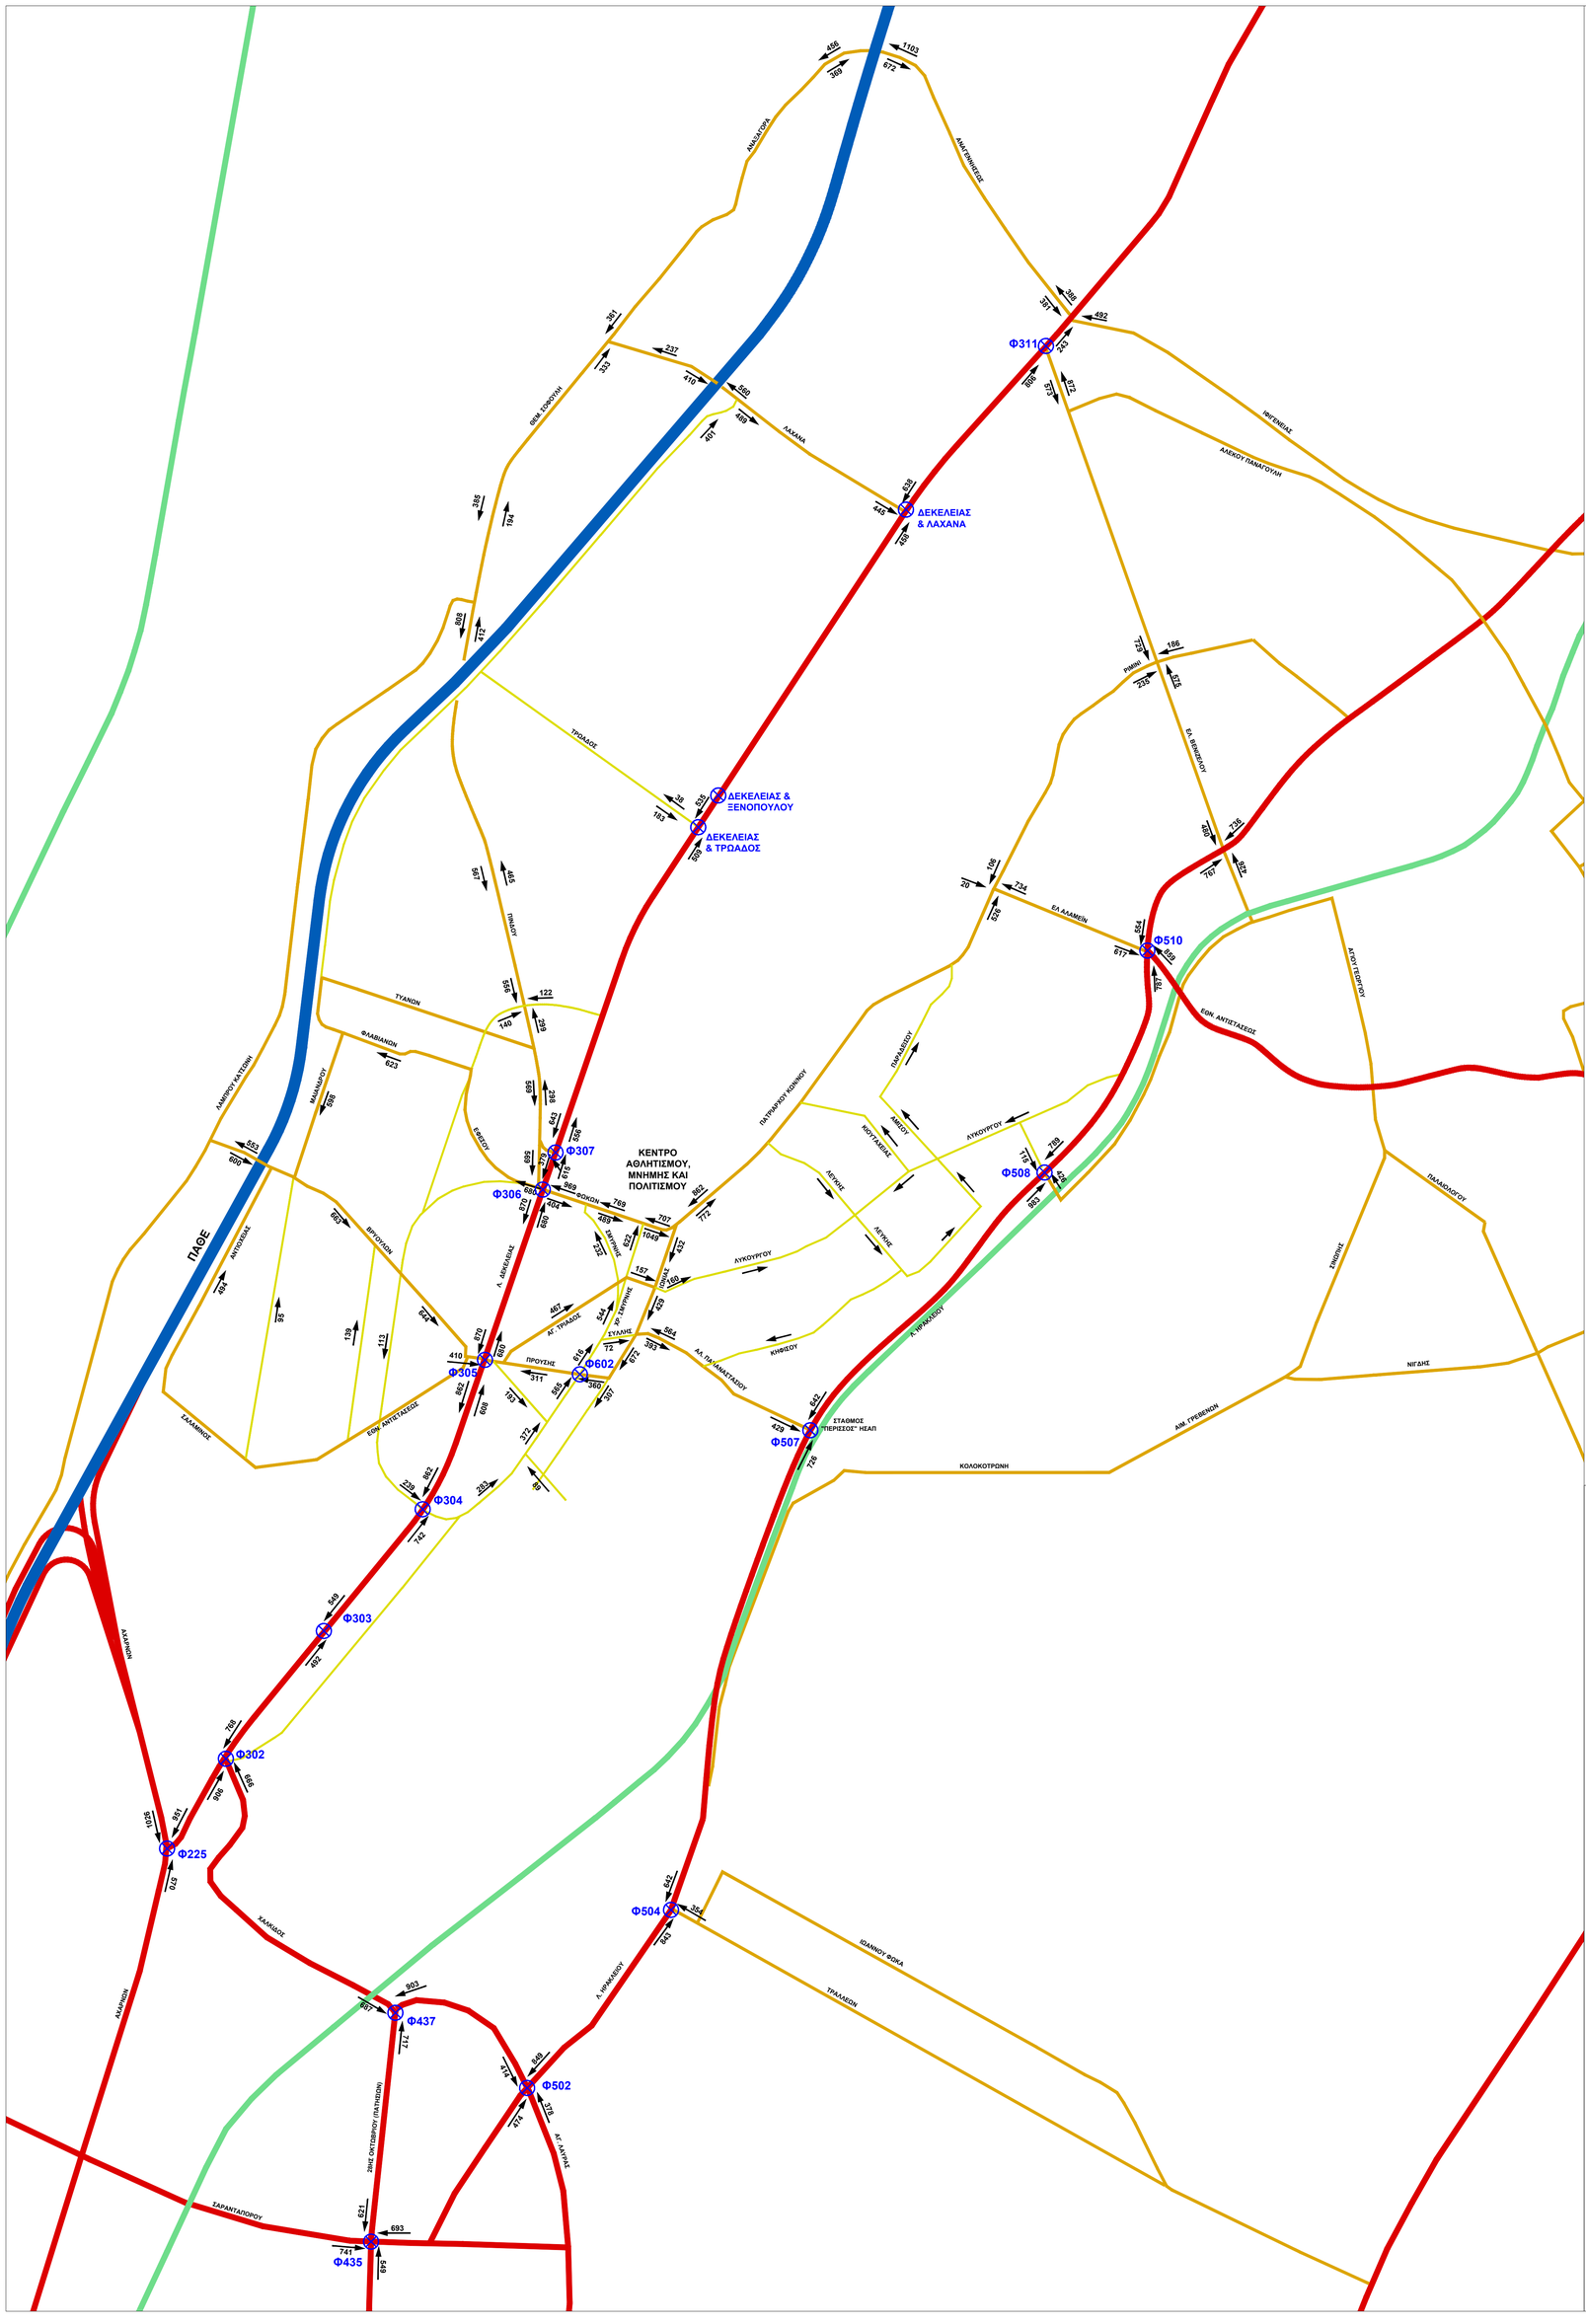

"ΠΕΡΙΦΕΡΕΙΑ ΑΤΤΙΚΗΣ"

ΚΕΝΤΡΟ ΑΘΛΗΤΙΣΜΟΥ, ΜΝΗΜΗΣ ΚΑΙ ΠΟΛΙΤΙΣΜΟΥ ΣΤΗ ΝΕΑ ΦΙΛΑΔΕΛΦΕΙΑ

ΜΕΛΕΤΗ ΚΥΚΛΟΦΟΡΙΑΚΩΝ ΕΠΙΠΤΩΣΕΩΝ

ΤΙΤΛΟΣ ΣΧΕΔΙΟΥ

ΚΥΚΛΟΦΟΡΙΑΚΟΙ ΦΟΡΤΟΙ (ΟΧΗΜΑΤΑ/ΩΡΑ)
ΠΡΩΙΝΗΣ ΩΡΑΣ ΑΙΧΜΗΣ 2014
ΥΦΙΣΤΑΜΕΝΗ ΚΑΤΑΣΤΑΣΗ

ΟΚΤΩΒΡΙΟΣ 2014 — ΚΛΙΜΑΚΑ 1:10.000

στρατηγικός σχεδιασμός
μελέτες ανάπτυξης
τεχνικές μελέτες
διοίκηση έργων

ΔΡΟΜΟΣ Ε.Π.Ε.

Μονεμβασίας 27 & Ακακιών, Πολύδροσο Αμαρουσίου
Τηλ.:210 6844044, Fax: 210 6847692, e-mail:dromos@dromosnet.gr

ΚΩΔΙΚΟΣ ΠΑΡΑΔΟΤΕΟΥ

ΕΡΓΟ	ΥΠΟΚΑΤΗΓΟΡΙΑ	ΕΙΔΟΣ	ΣΤΑΔΙΟ	ΤΥΠΟΣ	ΑΝΤΙΚΕΙΜΕΝΟ	ΑΡΙΘΜΟΣ	ΕΚΔΟΣΗ
805	01	10	ΚΕ	ΣΦ	ΜΚΕ	06	0

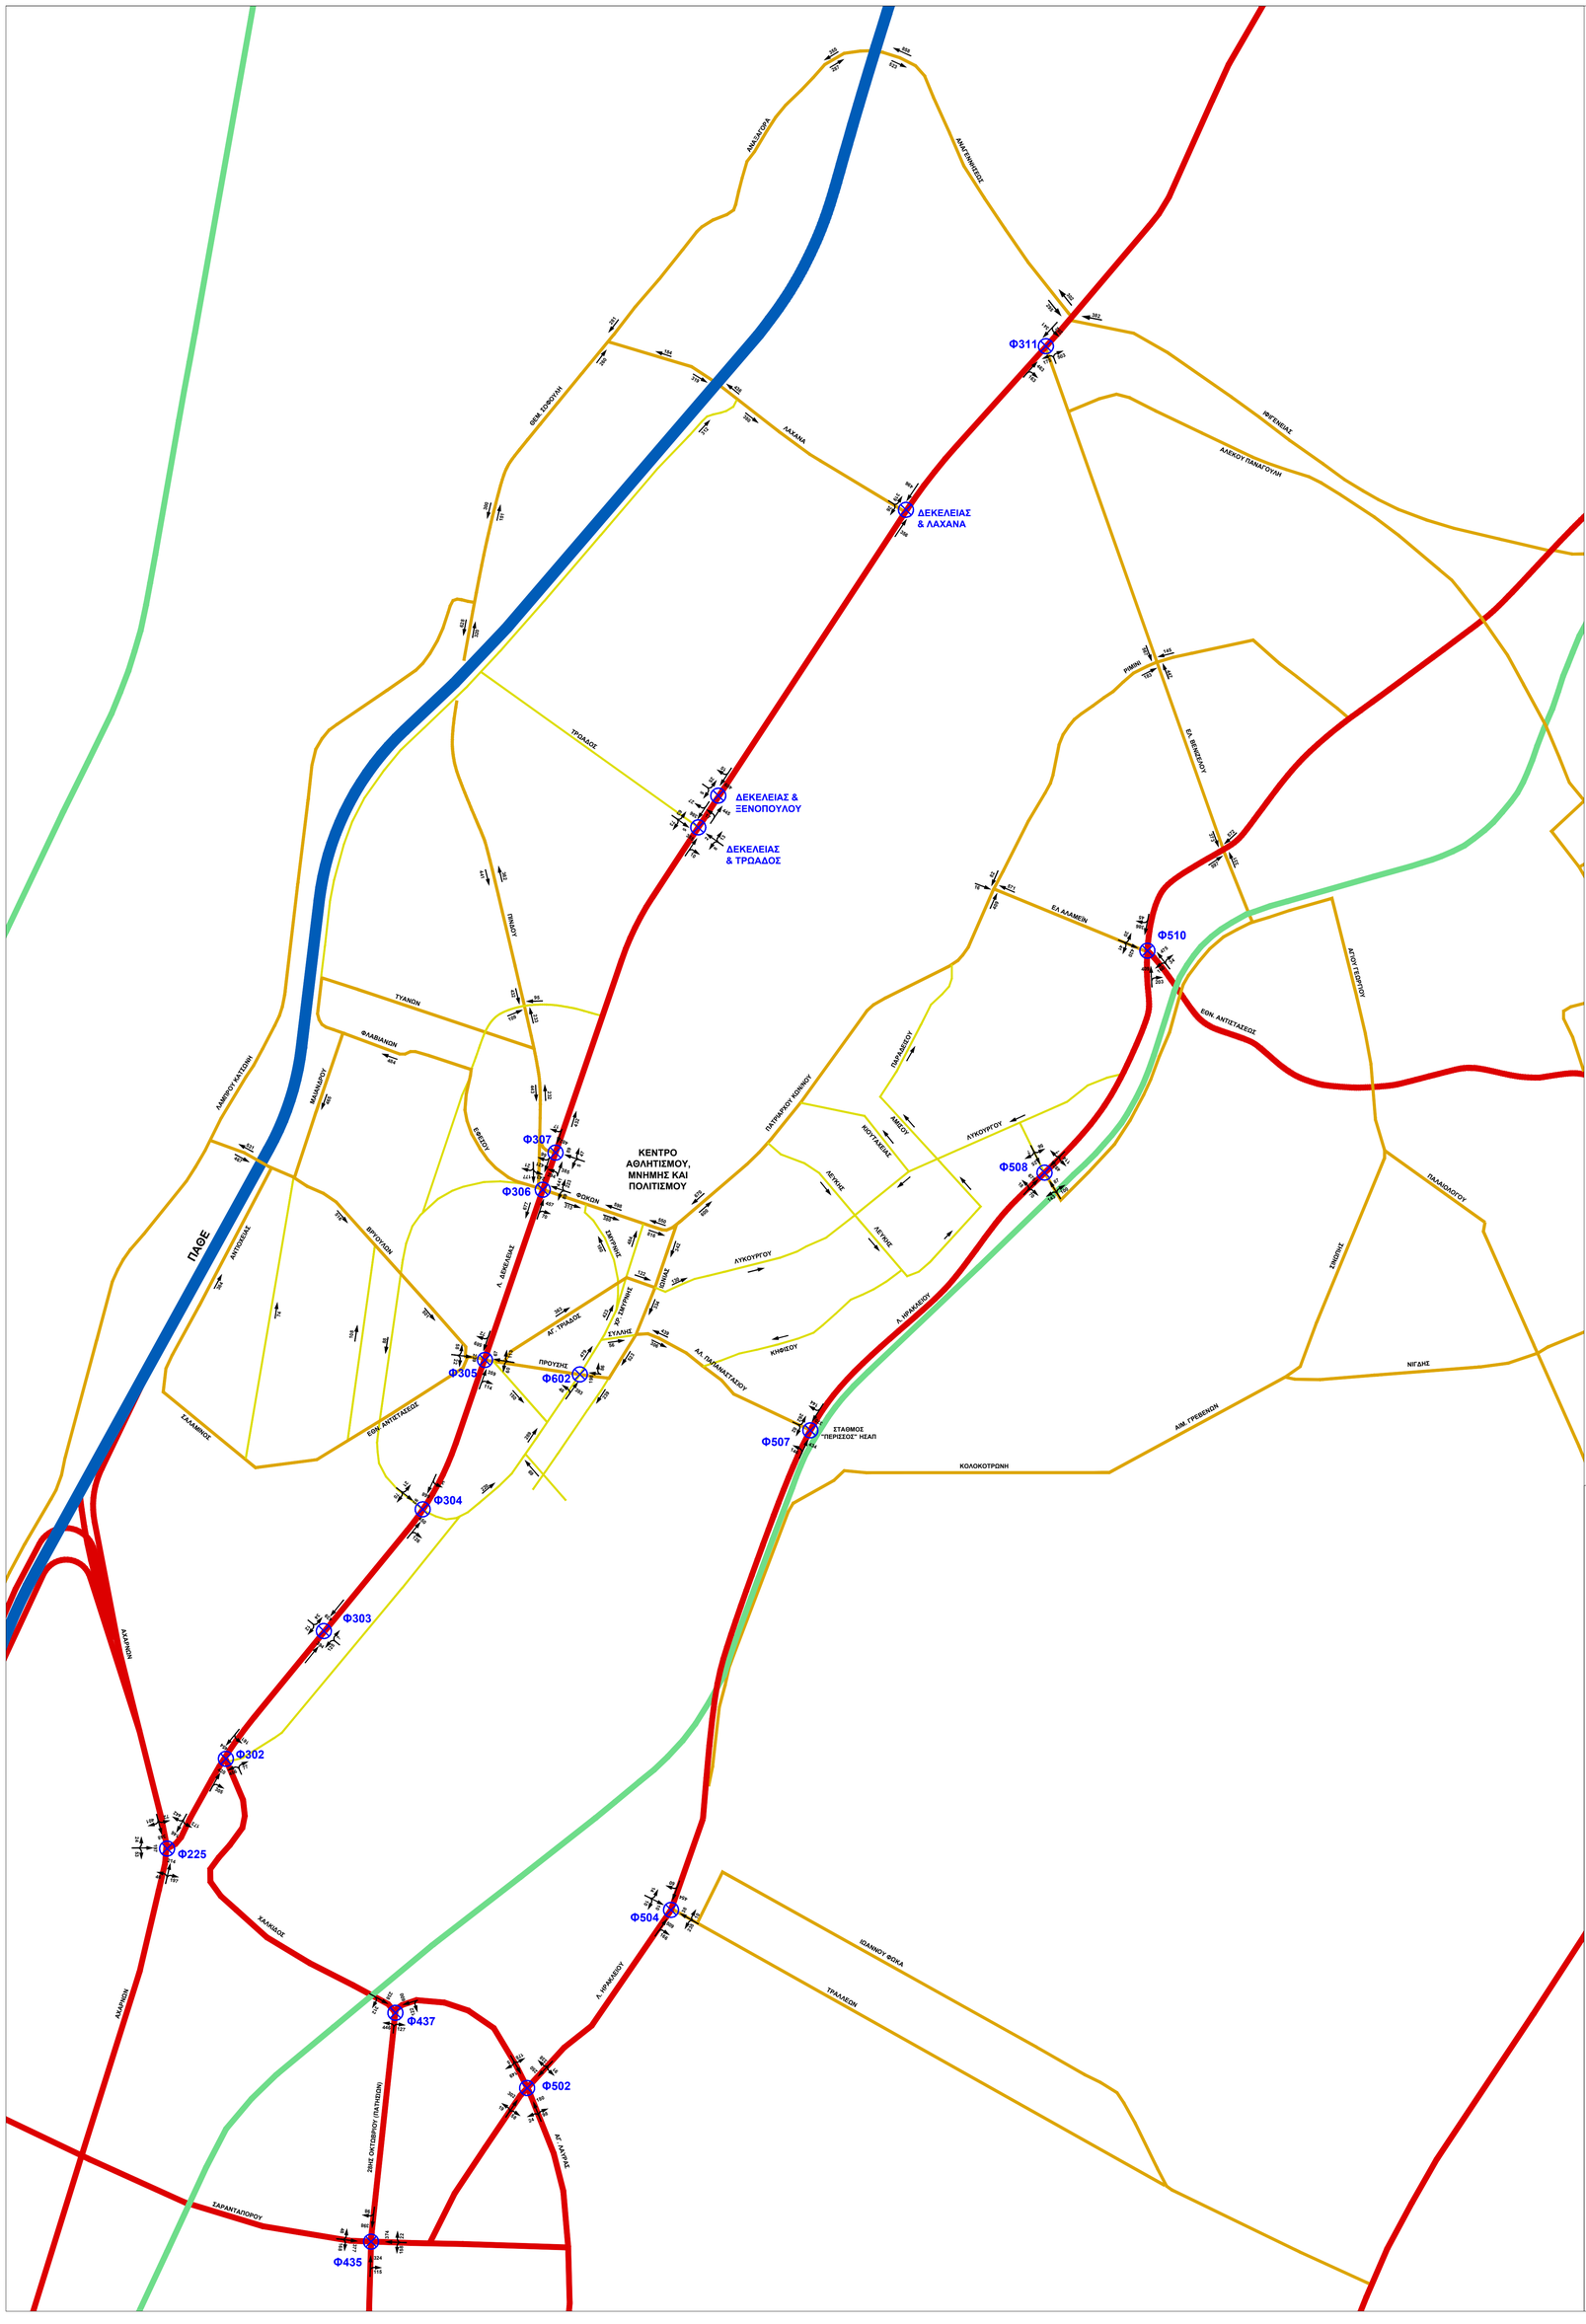

ΥΠΟΜΝΗΜΑ

- ΕΛΕΥΘΕΡΗ ΛΕΩΦΟΡΟΣ
- ΚΥΡΙΑ ΑΡΤΗΡΙΑ
- ΔΕΥΤΕΡΕΥΟΥΣΑ ΑΡΤΗΡΙΑ
- ΚΥΡΙΟ ΣΥΛΛΕΚΤΗΡΙΟ ΔΙΚΤΥΟ
- ΔΙΚΤΥΟ ΜΕΣΩΝ ΣΤΑΘΕΡΗΣ ΤΡΟΧΙΑΣ
- Φ508 — ΦΩΤΕΙΝΟΣ ΣΗΜΑΤΟΔΟΤΗΣ
- 180 — ΦΟΡΤΟΙ (ΩΡΑ ΣΧΕΔΙΑΣΜΟΥ: ΑΠΟΓΕΥΜΑ 2014)

"ΠΕΡΙΦΕΡΕΙΑ ΑΤΤΙΚΗΣ"

ΚΕΝΤΡΟ ΑΘΛΗΤΙΣΜΟΥ, ΜΝΗΜΗΣ ΚΑΙ ΠΟΛΙΤΙΣΜΟΥ ΣΤΗ ΝΕΑ ΦΙΛΑΔΕΛΦΕΙΑ

ΜΕΛΕΤΗ ΚΥΚΛΟΦΟΡΙΑΚΩΝ ΕΠΙΠΤΩΣΕΩΝ

ΤΙΤΛΟΣ ΣΧΕΔΙΟΥ

ΚΥΚΛΟΦΟΡΙΑΚΟΙ ΦΟΡΤΟΙ (ΟΧΗΜΑΤΑ/ΩΡΑ)
ΧΡΟΝΙΚΗ ΠΕΡΙΟΔΟΣ ΑΝΑΦΟΡΑΣ ΕΛΕΓΧΟΥ (ΑΠΟΓΕΥΜΑ 2014)
ΥΦΙΣΤΑΜΕΝΗ ΚΑΤΑΣΤΑΣΗ

ΟΚΤΩΒΡΙΟΣ 2014 — ΚΛΙΜΑΚΑ 1:10.000

στρατηγικός σχεδιασμός
μελέτες ανάπτυξης
τεχνικές μελέτες
διοίκηση έργων

ΔΡΟΜΟΣ Ε.Π.Ε.

Μονεμβασίας 27 & Ακακιών, Πολύδροσο Αμαρουσίου
Τηλ.:210 6844044, Fax: 210 6847692, e-mail:dromos@dromosnet.gr

ΚΩΔΙΚΟΣ ΠΑΡΑΔΟΤΕΟΥ

ΕΡΓΟ	ΥΠΟΚΑΤΗΓΟΡΙΑ	ΕΙΔΟΣ	ΣΤΑΔΙΟ	ΤΥΠΟΣ	ΑΝΤΙΚΕΙΜΕΝΟ	ΑΡΙΘΜΟΣ	ΕΚΔΟΣΗ
805	01	10	ΚΕ	ΣΦ	ΜΚΕ	07	0

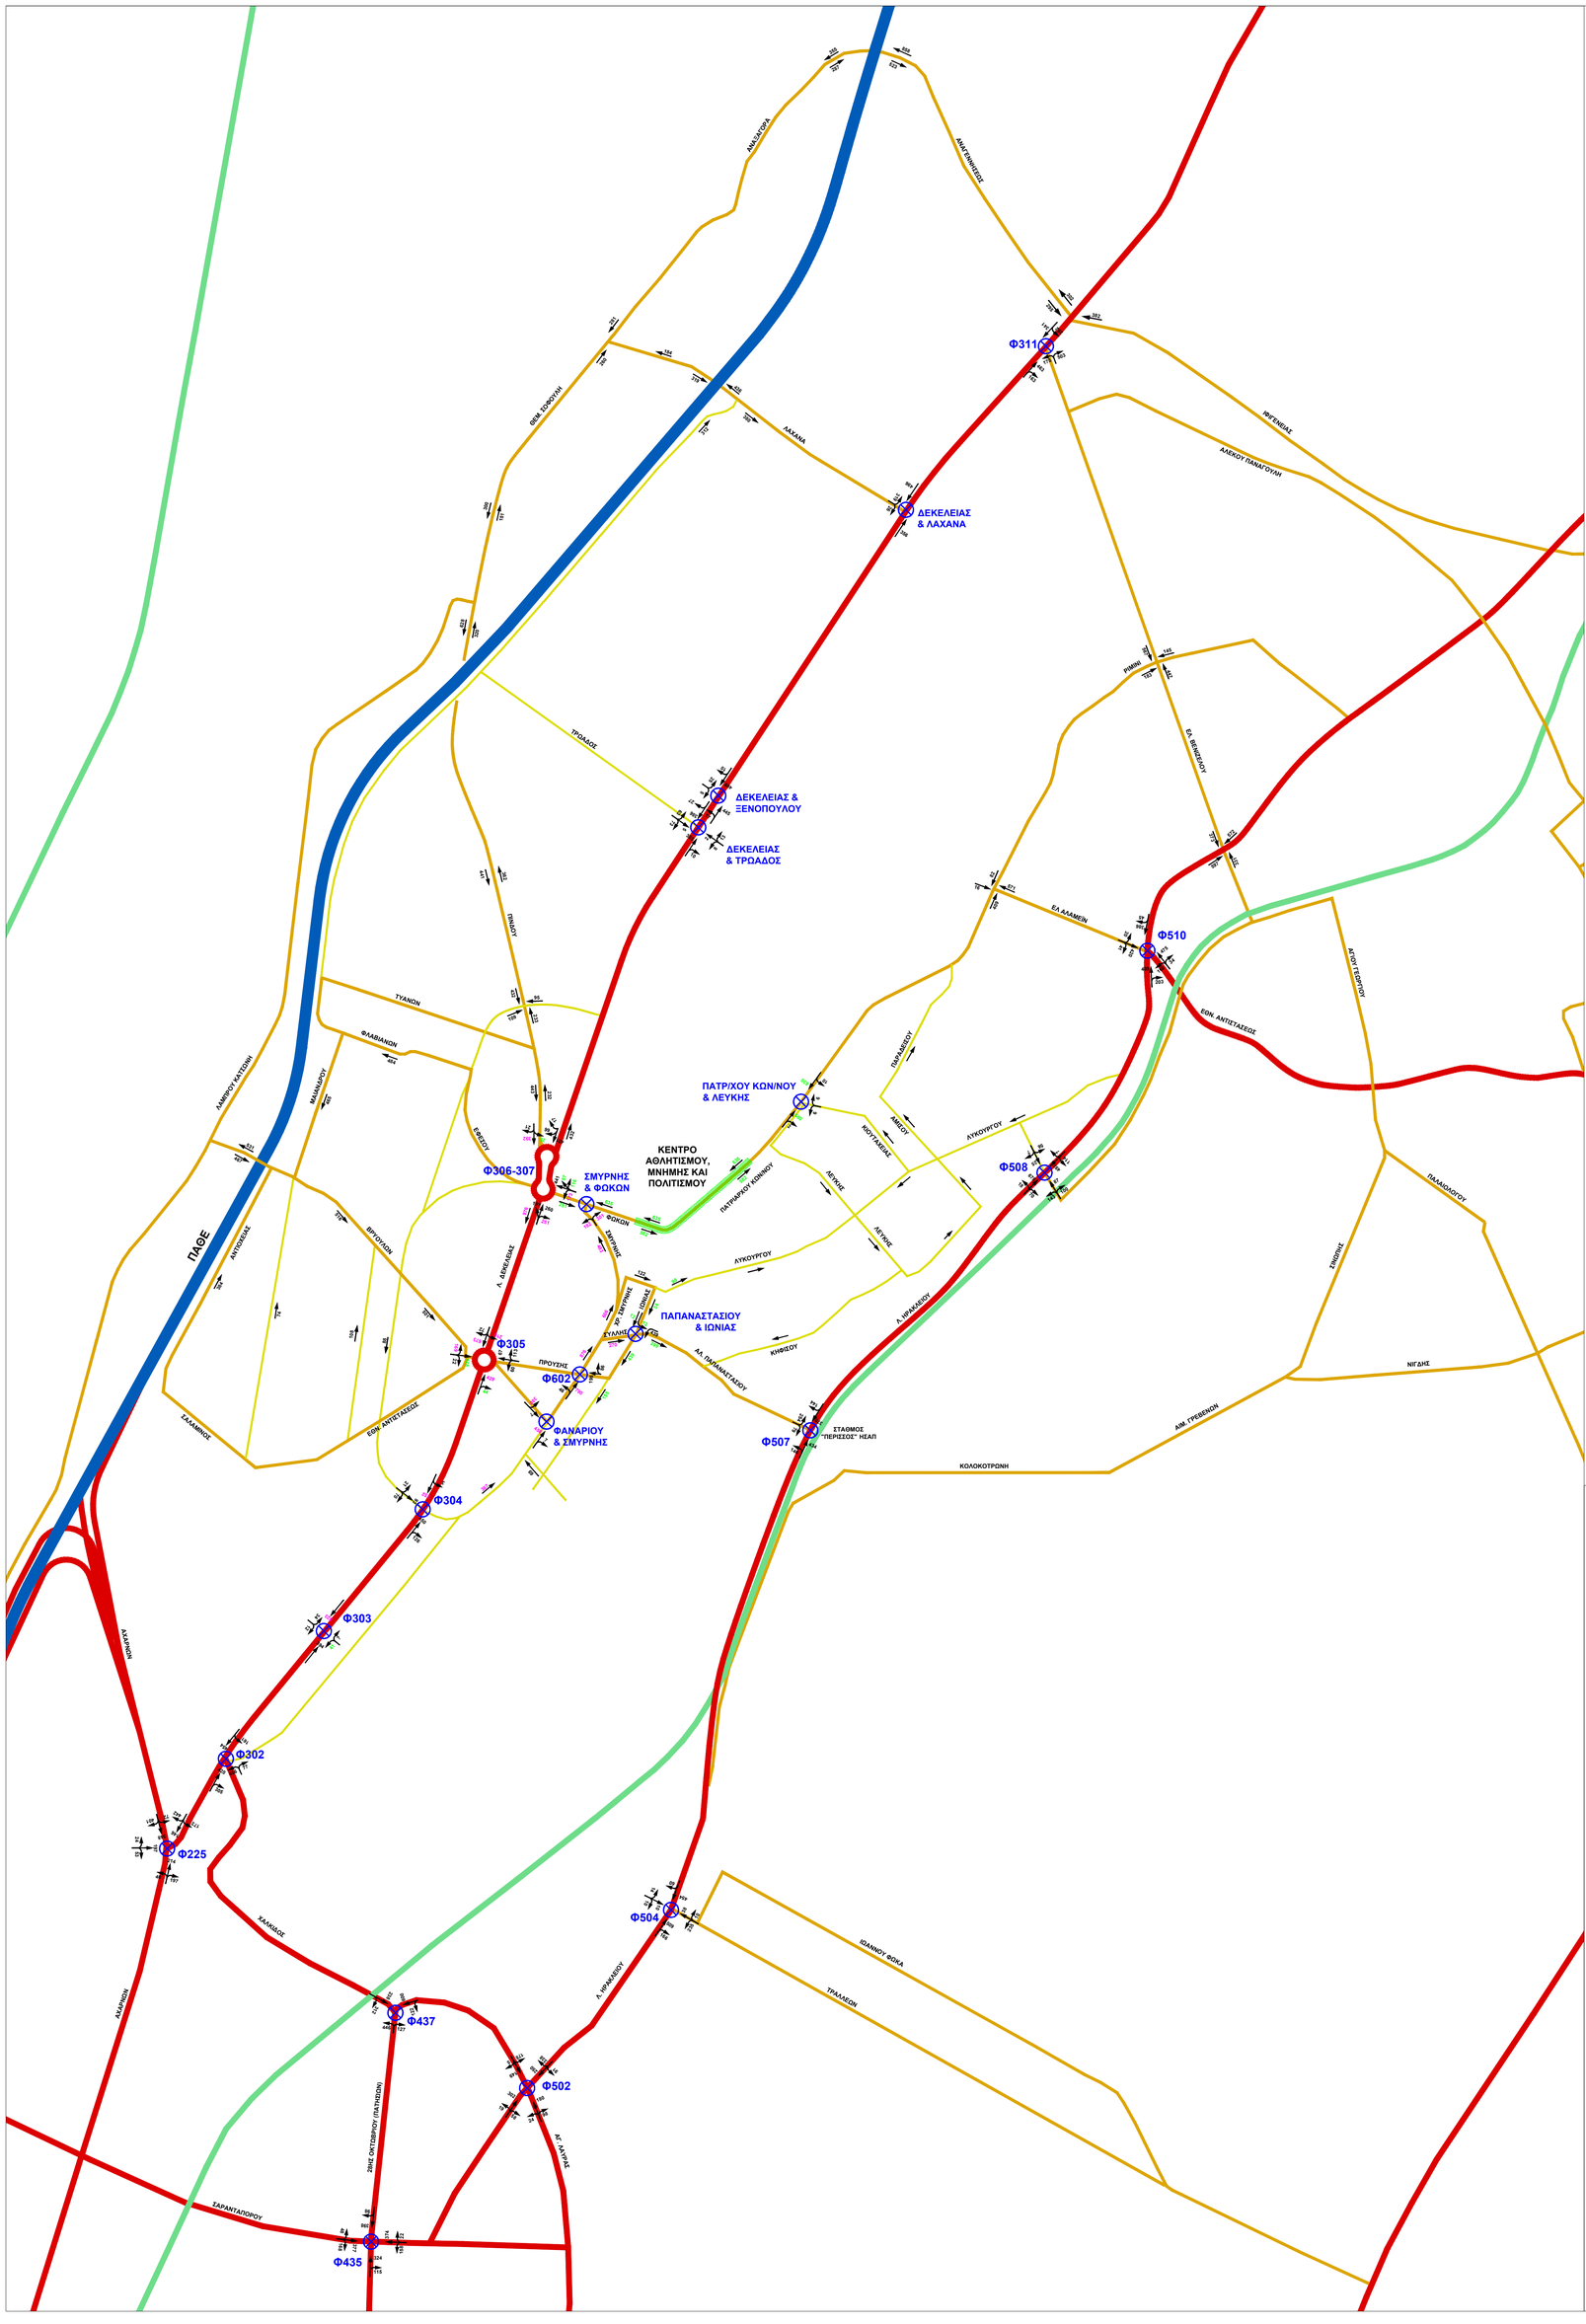

ΥΠΟΜΝΗΜΑ

- ΕΛΕΥΘΕΡΗ ΛΕΩΦΟΡΟΣ
- ΚΥΡΙΑ ΑΡΤΗΡΙΑ
- ΔΕΥΤΕΡΕΥΟΥΣΑ ΑΡΤΗΡΙΑ
- ΚΥΡΙΟ ΣΥΛΛΕΚΤΗΡΙΟ ΔΙΚΤΥΟ
- ΔΙΚΤΥΟ ΜΕΣΩΝ ΣΤΑΘΕΡΗΣ ΤΡΟΧΙΑΣ
- Φ508 ΦΩΤΕΙΝΟΣ ΣΗΜΑΤΟΔΟΤΗΣ
- 180 ΑΜΕΤΑΒΛΗΤΟΙ ΦΟΡΤΟΙ
- 180 ΑΥΞΑΝΟΜΕΝΟΙ ΦΟΡΤΟΙ
- 180 ΜΕΙΟΥΜΕΝΟΙ ΦΟΡΤΟΙ

ΣΕ ΣΧΕΣΗ ΜΕ ΤΗΝ ΠΡΟ ΤΟΥ ΕΡΓΟΥ ΤΗΣ ΥΠΟΓΕΙΟΠΟΙΗΣΗΣ ΚΑΤΑΣΤΑΣΗ

"ΠΕΡΙΦΕΡΕΙΑ ΑΤΤΙΚΗΣ"

ΚΕΝΤΡΟ ΑΘΛΗΤΙΣΜΟΥ, ΜΝΗΜΗΣ ΚΑΙ ΠΟΛΙΤΙΣΜΟΥ ΣΤΗ ΝΕΑ ΦΙΛΑΔΕΛΦΕΙΑ

ΜΕΛΕΤΗ ΚΥΚΛΟΦΟΡΙΑΚΩΝ ΕΠΙΠΤΩΣΕΩΝ

ΤΙΤΛΟΣ ΣΧΕΔΙΟΥ

ΚΥΚΛΟΦΟΡΙΑΚΟΙ ΦΟΡΤΟΙ (ΟΧΗΜΑΤΑ/ΩΡΑ)
ΩΡΑΣ ΣΧΕΔΙΑΣΜΟΥ 2014
ΜΕΤΑ ΤΑ ΣΥΝΟΔΑ ΟΔΙΚΑ ΕΡΓΑ
ΧΩΡΙΣ ΤΗ ΛΕΙΤΟΥΡΓΙΑ ΤΟΥ ΚΕΝΤΡΟΥ

ΟΚΤΩΒΡΙΟΣ 2014 — ΚΛΙΜΑΚΑ 1:10.000

στρατηγικός σχεδιασμός
μελέτες ανάπτυξης
τεχνικές μελέτες
διοίκηση έργων

ΔΡΟΜΟΣ Ε.Π.Ε.

Μονεμβασίας 27 & Ακακιών, Πολύδροσο Αμαρουσίου
Τηλ.:210 6844044, Fax: 210 6847692, e-mail:dromos@dromosnet.gr

ΚΩΔΙΚΟΣ ΠΑΡΑΔΟΤΕΟΥ

ΕΡΓΟ	ΥΠΟΚΑΤΗΓΟΡΙΑ	ΕΙΔΟΣ	ΣΤΑΔΙΟ	ΤΥΠΟΣ	ΑΝΤΙΚΕΙΜΕΝΟ	ΑΡΙΘΜΟΣ	ΕΚΔΟΣΗ
805	01	10	ΚΕ	ΣΦ	ΜΚΕ	08	0

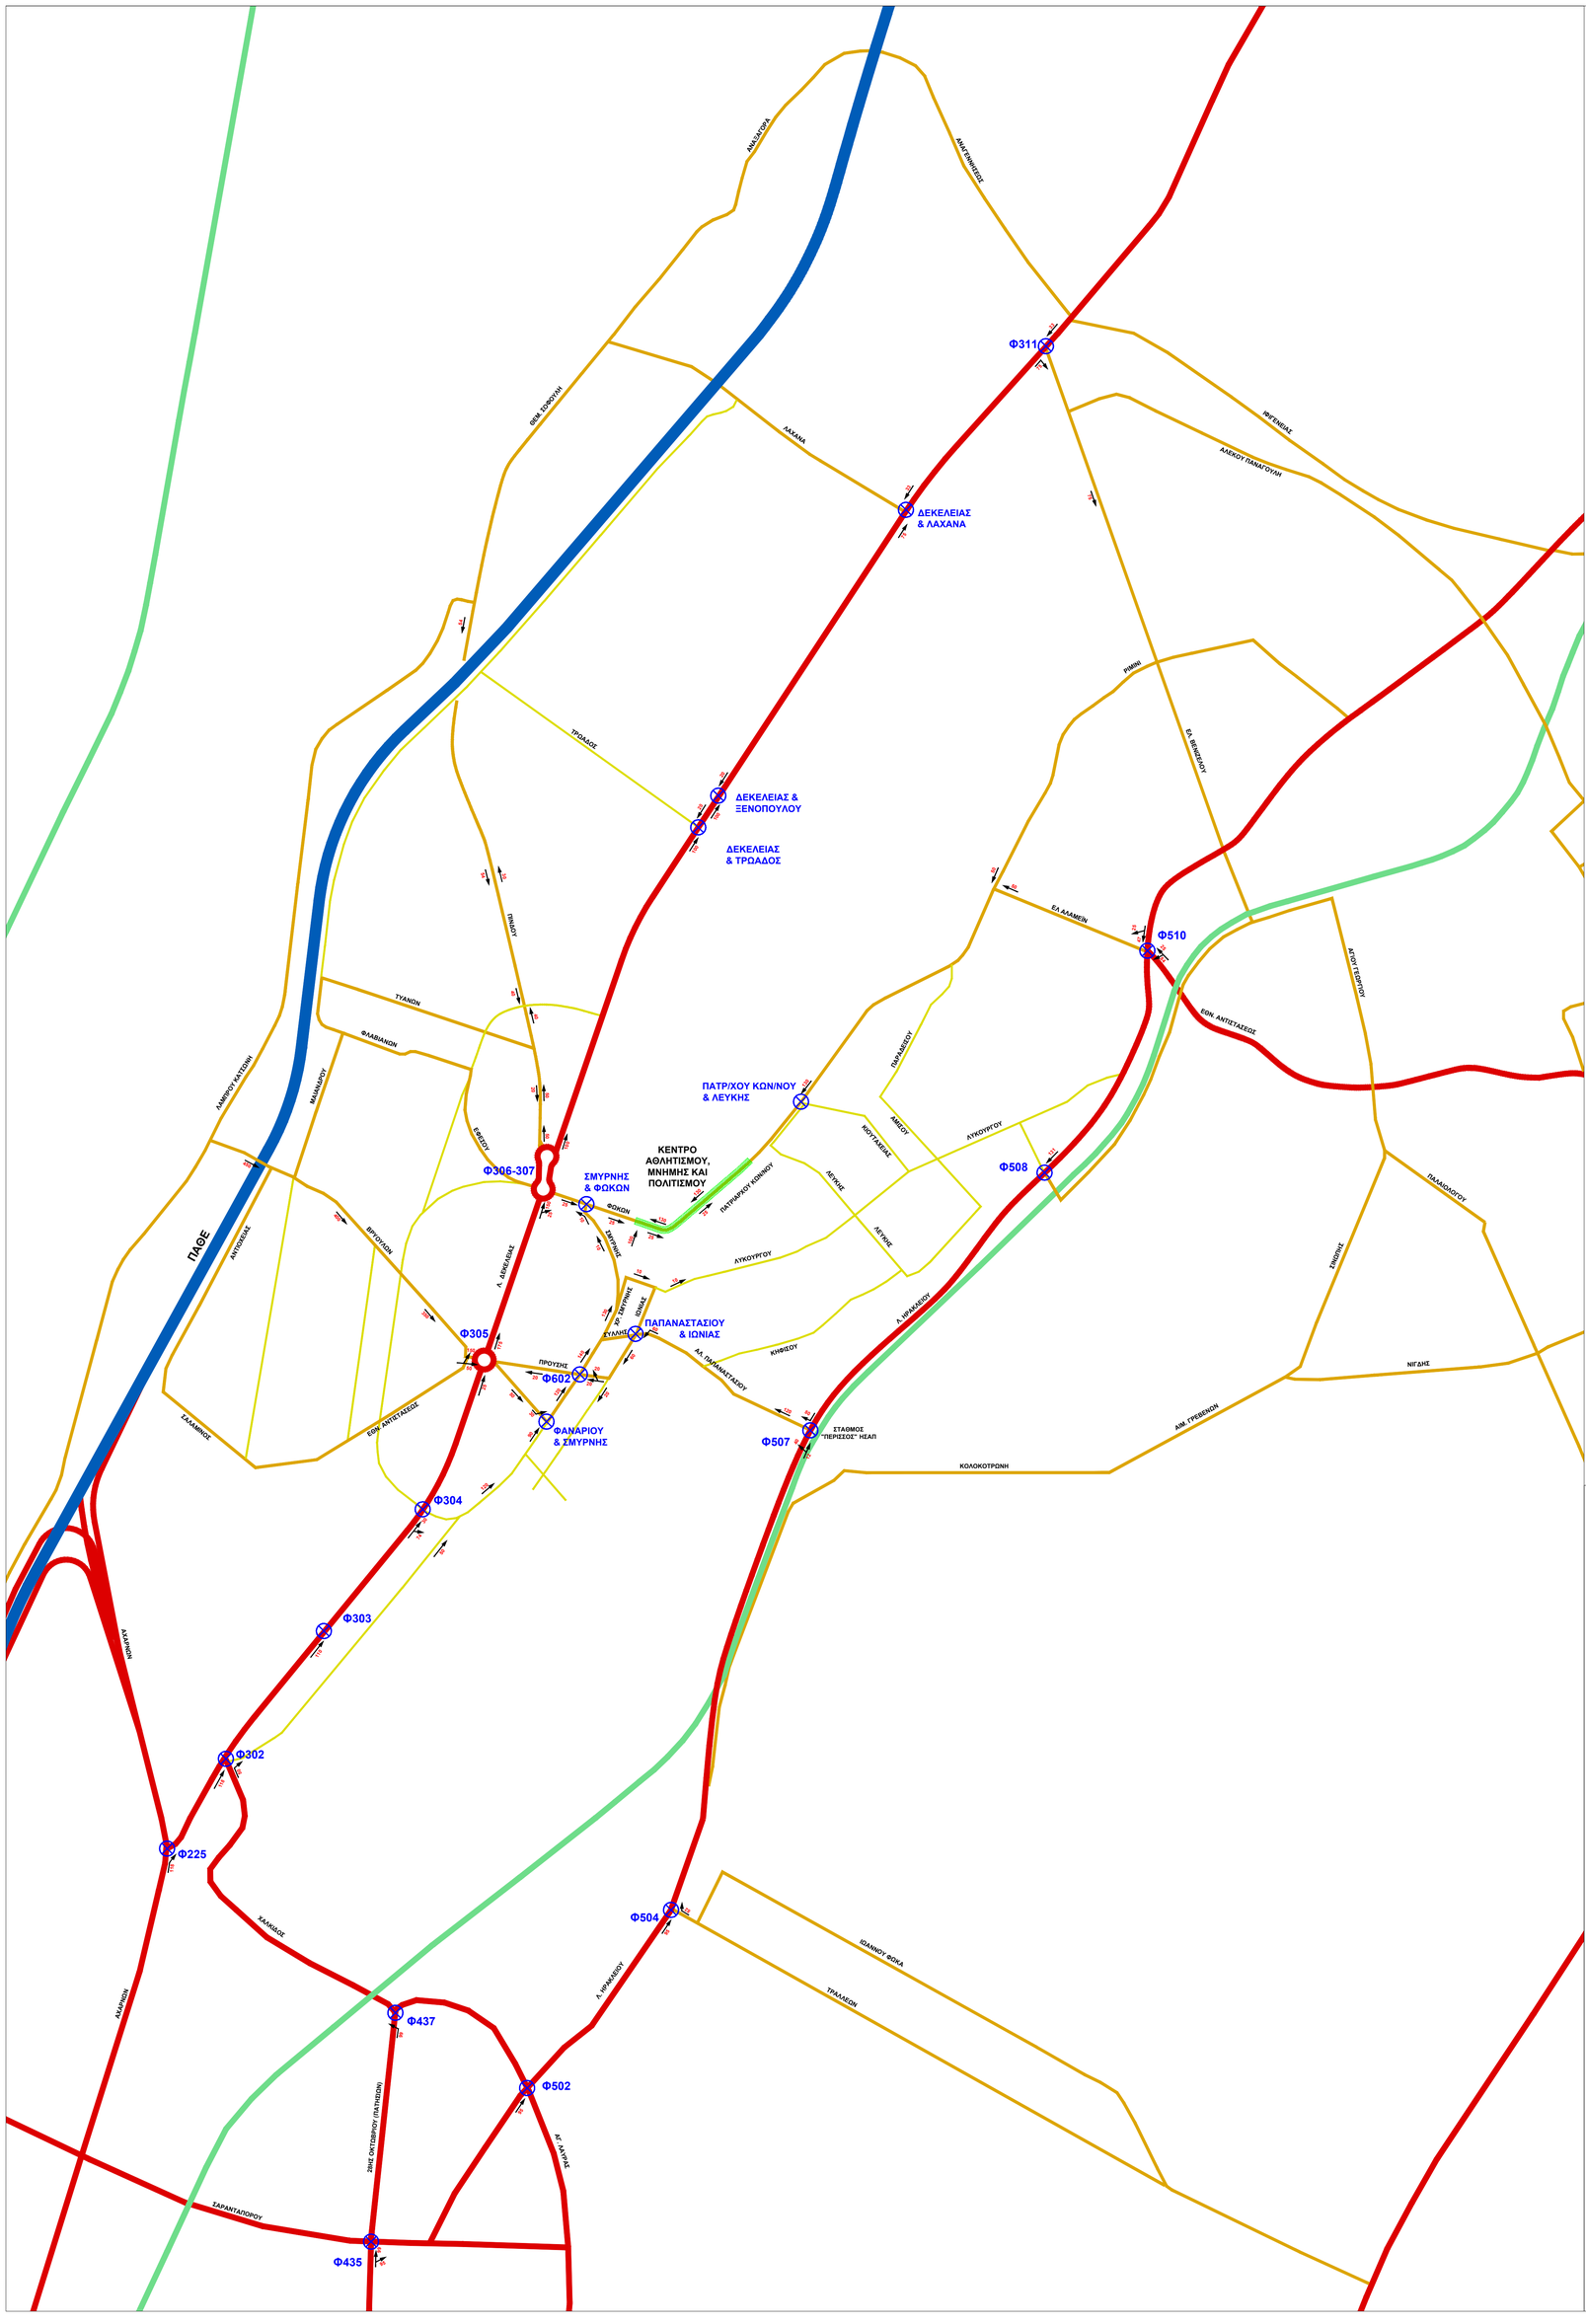

ΥΠΟΜΝΗΜΑ

- ΕΛΕΥΘΕΡΗ ΛΕΩΦΟΡΟΣ
- ΚΥΡΙΑ ΑΡΤΗΡΙΑ
- ΔΕΥΤΕΡΕΥΟΥΣΑ ΑΡΤΗΡΙΑ
- ΚΥΡΙΟ ΣΥΛΛΕΚΤΗΡΙΟ ΔΙΚΤΥΟ
- ΔΙΚΤΥΟ ΜΕΣΩΝ ΣΤΑΘΕΡΗΣ ΤΡΟΧΙΑΣ
- Φ508 — ΦΩΤΕΙΝΟΣ ΣΗΜΑΤΟΔΟΤΗΣ
- 180 — ΠΡΟΣΘΕΤΟΙ ΦΟΡΤΟΙ ΚΑΤΑ ΤΗΝ ΩΡΑ ΠΡΟΣΕΛΕΥΣΗΣ

"ΠΕΡΙΦΕΡΕΙΑ ΑΤΤΙΚΗΣ"

ΚΕΝΤΡΟ ΑΘΛΗΤΙΣΜΟΥ, ΜΝΗΜΗΣ ΚΑΙ ΠΟΛΙΤΙΣΜΟΥ ΣΤΗ ΝΕΑ ΦΙΛΑΔΕΛΦΕΙΑ

ΜΕΛΕΤΗ ΚΥΚΛΟΦΟΡΙΑΚΩΝ ΕΠΙΠΤΩΣΕΩΝ

ΤΙΤΛΟΣ ΣΧΕΔΙΟΥ

ΠΑΡΑΓΟΜΕΝΟΙ ΚΥΚΛΟΦΟΡΙΑΚΟΙ ΦΟΡΤΟΙ ΣΧΕΔΙΑΣΜΟΥ (ΟΧΗΜΑΤΑ/ΩΡΑ) ΚΑΤΑ ΤΗΝ ΠΡΟΣΕΛΕΥΣΗ ΣΤΟ ΚΕΝΤΡΟ

ΟΚΤΩΒΡΙΟΣ 2014 — ΚΛΙΜΑΚΑ 1:10.000

στρατηγικός σχεδιασμός
μελέτες ανάπτυξης
τεχνικές μελέτες
διοίκηση έργων

ΔΡΟΜΟΣ Ε.Π.Ε.

Μονεμβασίας 27 & Ακακιών, Πολύδροσο Αμαρουσίου
Τηλ.:210 6844044, Fax: 210 6847692, e-mail:dromos@dromosnet.gr

ΚΩΔΙΚΟΣ ΠΑΡΑΔΟΤΕΟΥ

ΕΡΓΟ	ΥΠΟΚΑΤΗΓΟΡΙΑ	ΕΙΔΟΣ	ΣΤΑΔΙΟ	ΤΥΠΟΣ	ΑΝΤΙΚΕΙΜΕΝΟ	ΑΡΙΘΜΟΣ	ΕΚΔΟΣΗ
805	01	10	ΚΕ	ΣΦ	ΜΚΕ	09	0