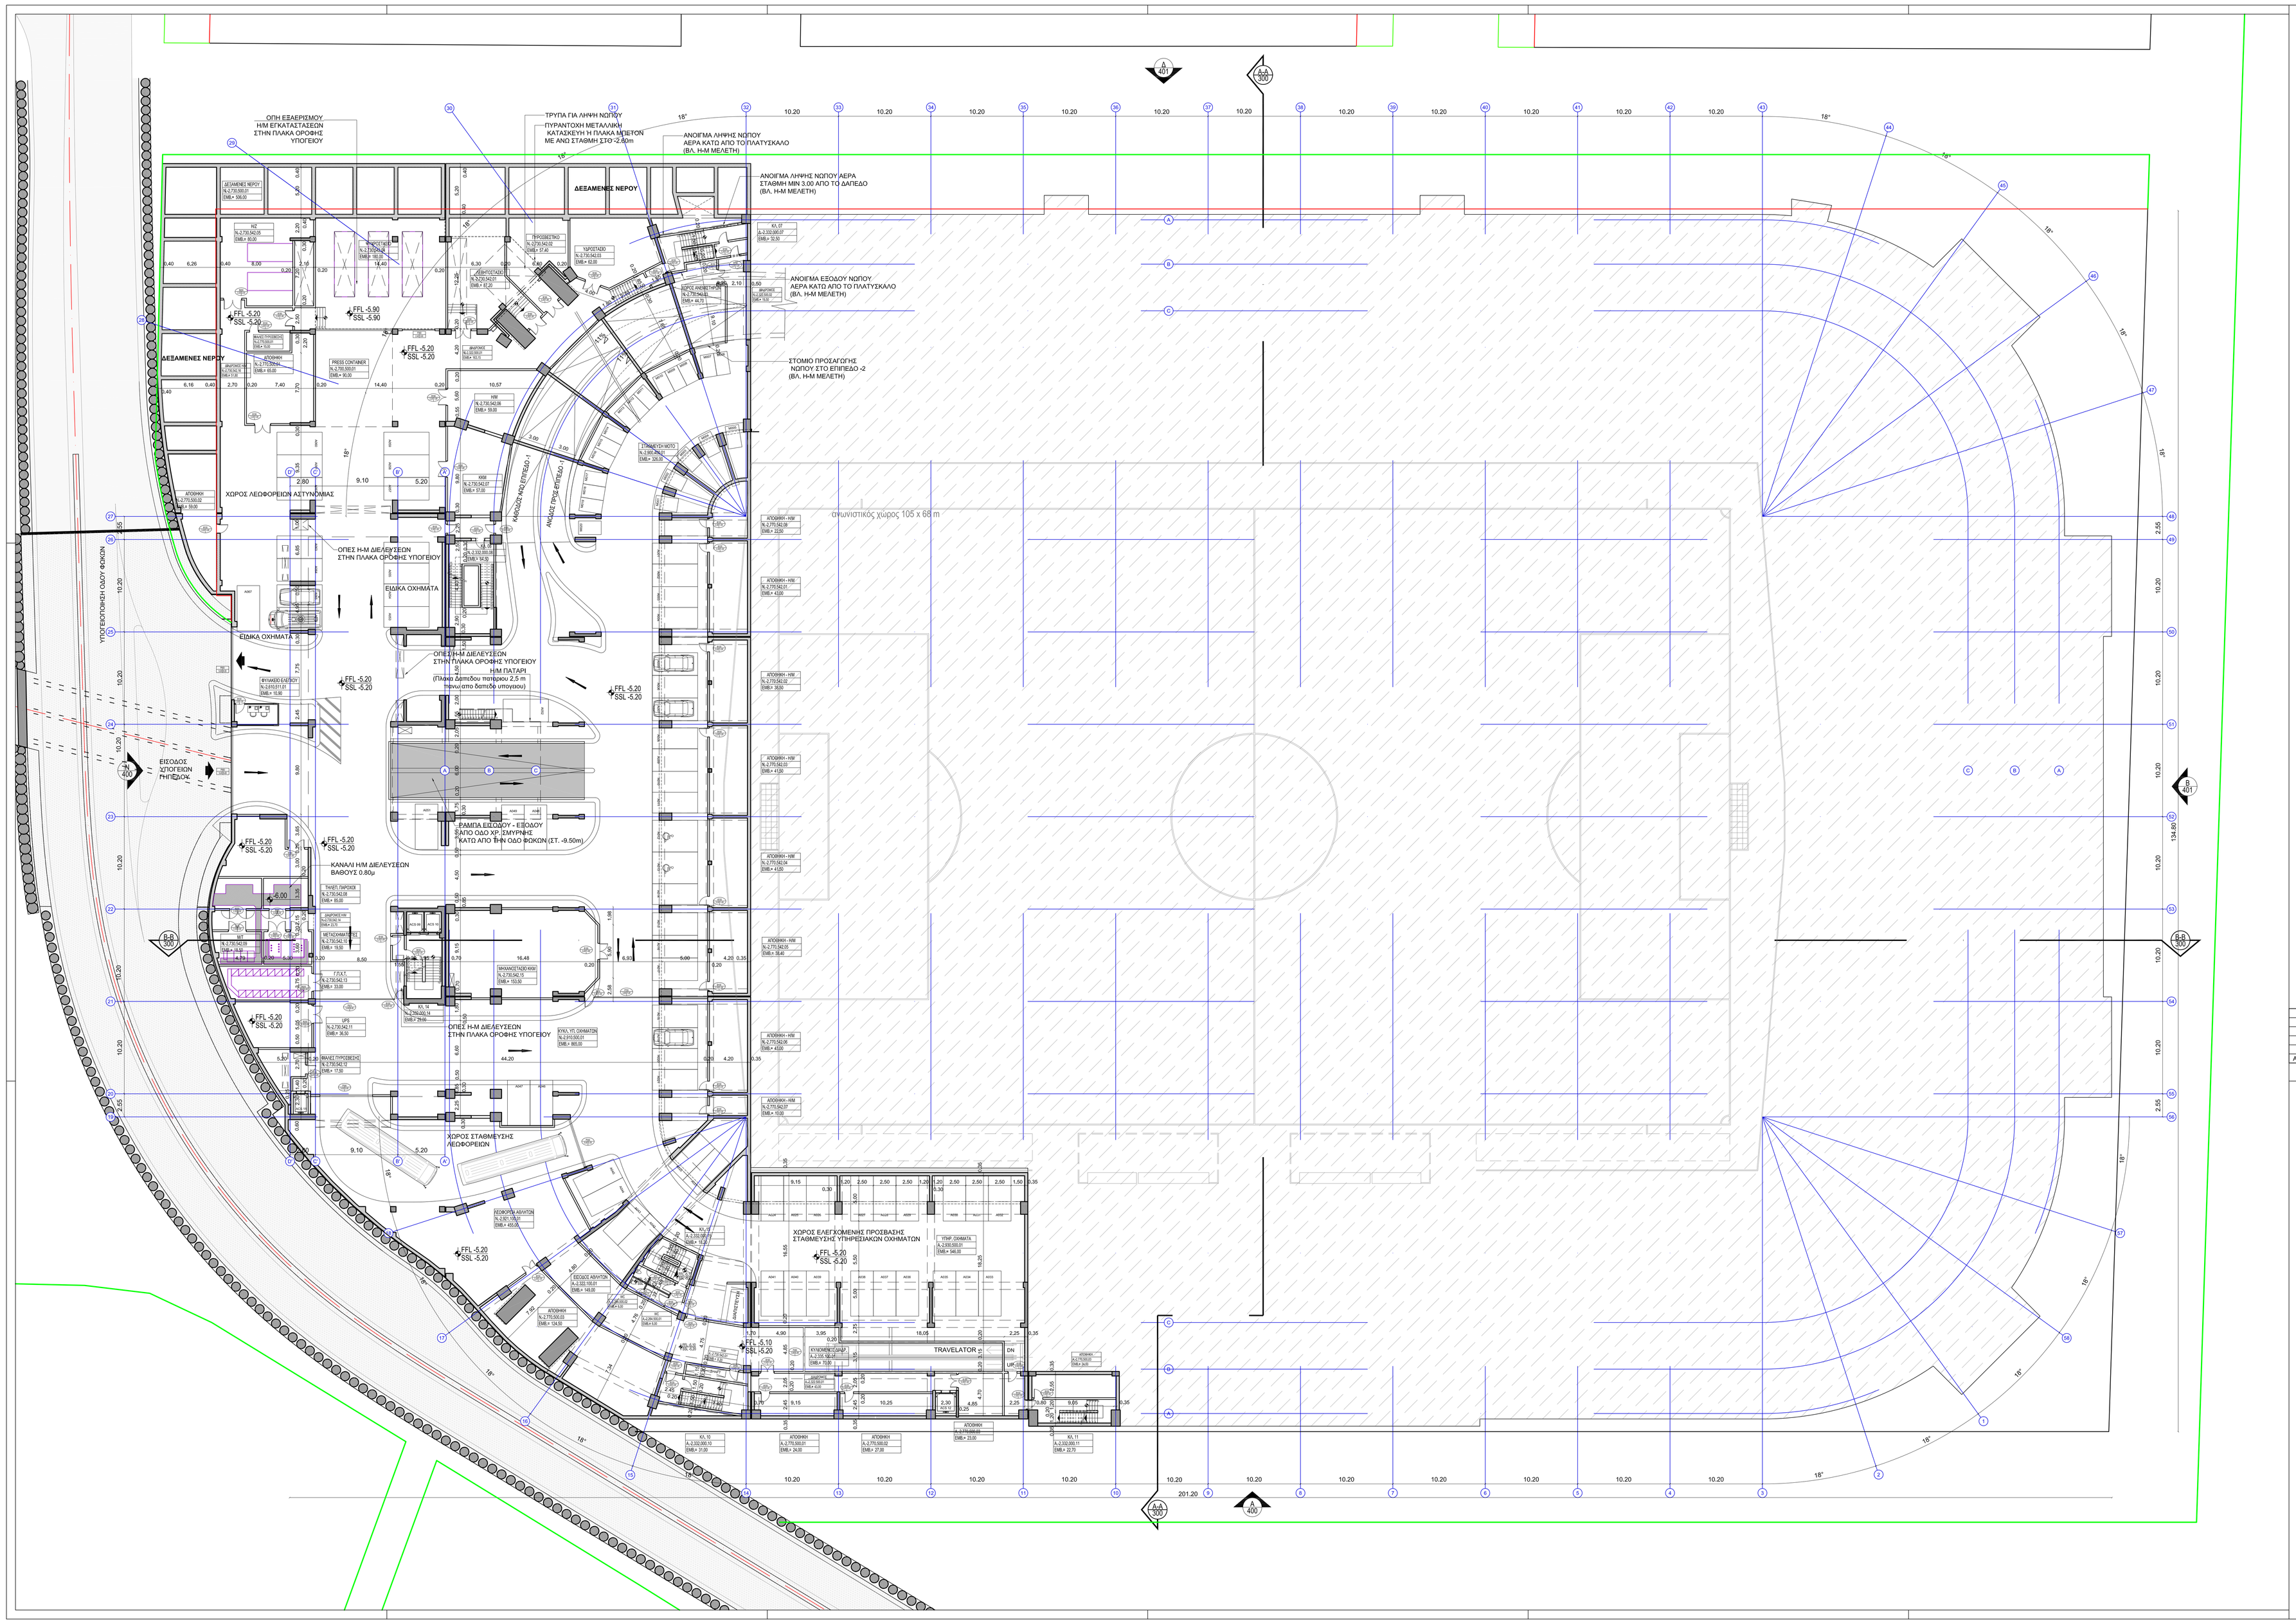

ΥΠΟΜΝΗΜΑ

ΕΥΚΟΛΟΚΡΥΦ ΘΕΑΤΗΣ X:1.20 Z:2.07 GML BLUE	ΧΟΡΟΙ ΧΑΡΑΚΤΗΡΙΣΜΟΣ ΑΡΙΘΜΗΣΗ ΕΜΒΑΔΟΝ
101 D01.01	ΘΥΡΕΣ (ΕΣΩΤΕΡΙΚΕΣ) ΟΝΟΜΑ ΠΡΕΚΙ - ΠΛΑΤΟΣ
101 D01.01	ΘΥΡΕΣ (ΕΣΩΤΕΡΙΚΕΣ) ΟΝΟΜΑ ΠΡΕΚΙ - ΠΛΑΤΟΣ
101 D01.01	ΠΑΡΑΘΥΡΑ ΟΝΟΜΑ ΠΡΕΚΙ - ΠΛΑΤΟΣ ΠΟΔΙΑ
FFL -2.20 SSL -2.10	ΣΤΑΘΜΕΣ ΣΤΑΘΜΗ ΤΕΛΙΚΟΥ ΔΑΠΕΔΟΥ ΣΤΑΘΜΗ ΜΕΤΕΤΩΝ
400	ΟΨΗ ΑΡΙΘΜΟΣ ΣΧΕΔΙΟΥ
A-A 300	ΤΟΜΗ ΑΡΙΘΜΟΣ ΣΧΕΔΙΟΥ

Α/Α	ΠΕΡΙΓΡΑΦΗ	ΗΜΕΡΟΜΗΝΙΑ

ΚΥΡΙΟΣ ΤΟΥ ΕΡΓΟΥ :

ΔΙΚΕΦΑΛΟΣ 1924

ΕΡΓΟ :

ΚΑΤΑΣΚΕΥΗ ΚΕΝΤΡΟΥ ΑΘΛΗΤΙΣΜΟΥ ΜΝΗΜΗΣ & ΠΟΛΙΤΙΣΜΟΥ "ΑΓΙΑ ΣΟΦΙΑ"

ΘΕΣΗ :

ΝΕΑ ΦΙΛΑΔΕΛΦΕΙΑ

ΜΕΛΕΤΗΤΕΣ:

ΑΡΧΙΤΕΚΤΟΝΙΚΗ ΜΕΛΕΤΗ :	ΑΦ. ΚΥΡΑΤΣΟΥΣ
ΣΥΜΒΟΥΛΟΙ ΑΡΧΙΤΕΚΤΟΝΕΣ :	ΑΣ.ΠΛ.Α. Α.Ε.
ΣΤΑΤΙΚΗ ΜΕΛΕΤΗ :	TTA A.E. MASSIMO MAJOWIECKI
ΜΕΛΕΤΗ Η/Μ ΕΓΚΑΤΑΣΤΑΣΕΩΝ :	TEAM M-H
ΚΥΚΛΟΦΟΡΙΑΚΗ ΜΕΛΕΤΗ :	ΔΡΟΜΟΣ Ε.Π.Ε.

ΣΤΑΔΙΟ ΜΕΛΕΤΗΣ	ΕΙΔΟΣ ΜΕΛΕΤΗΣ
ΟΡΙΣΤΙΚΗ	ΑΡΧΙΤΕΚΤΟΝΙΚΗ

ΘΕΜΑ:

ΚΑΤΟΨΗ ΕΠΙΠΕΔΟΥ -2

ΗΜΕΡΟΜΗΝΙΑ: ΑΠΡΙΛΙΟΣ 2014

ΚΛΙΜΑΚΑ: 1/200

ΣΦΡΑΓΙΔΑ:

ΥΠΟΓΡΑΦΗ:

ΤΕΥΧΟΣ ΜΕΛΕΤΗΣ	ΕΙΔΟΣ ΜΕΛΕΤΗΣ	ΑΡΙΘΜΟΣ ΚΤΙΡΙΟΥ	ΥΠΟΜΑΚΡΟ ΜΕΛΕΤΗΣ	ΑΡΙΘΜΟΣ ΣΧΕΔΙΟΥ	ΤΕΥΧΟΣ ΣΧΕΔΙΟΥ
B	A R	0 0	P E R	2 0 0	0

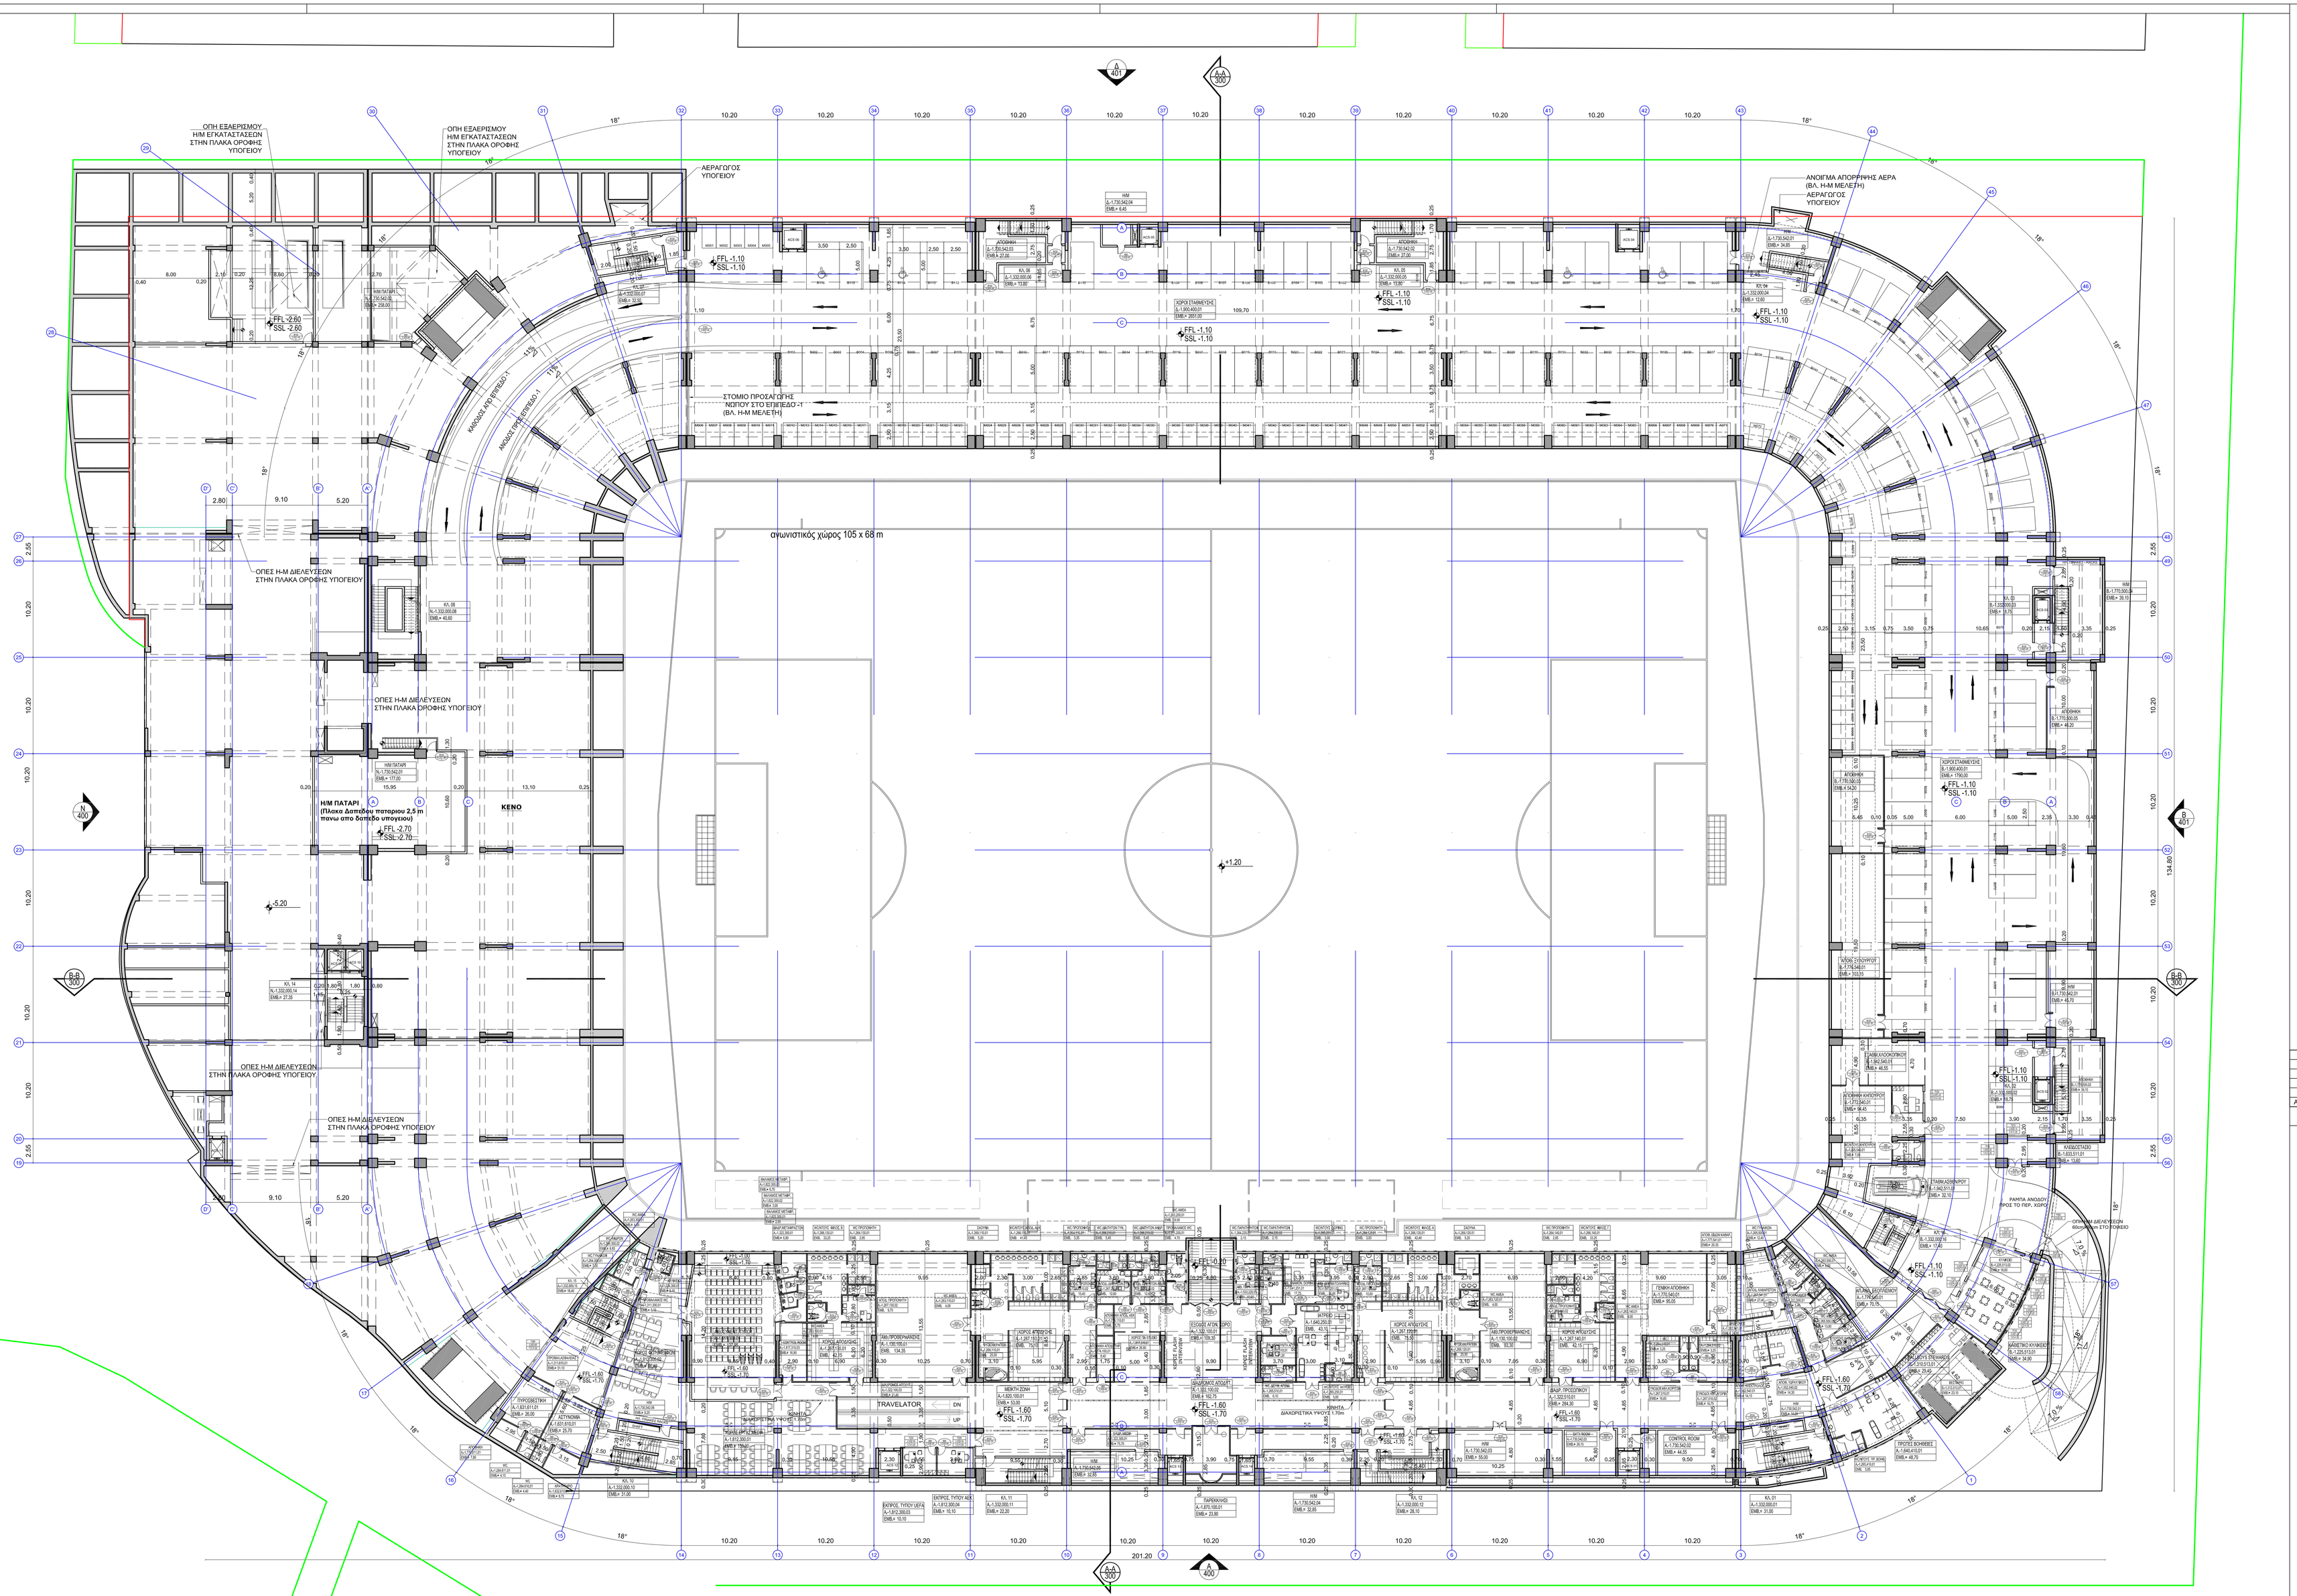
ΟΠΗ ΕΞΑΕΡΕΣΜΟΥ
Η/Μ ΕΓΚΑΤΑΣΤΑΣΕΩΝ
ΣΤΗΝ ΠΛΑΚΑ ΟΡΟΦΗΣ
ΥΠΟΓΕΙΟΥ
ΟΠΗ ΕΞΑΕΡΕΣΜΟΥ
Η/Μ ΕΓΚΑΤΑΣΤΑΣΕΩΝ
ΣΤΗΝ ΠΛΑΚΑ ΟΡΟΦΗΣ
ΥΠΟΓΕΙΟΥ
ΑΕΡΑΓΩΓΟΣ
ΥΠΟΓΕΙΟΥ
ΑΠΟΓΕΜΑ ΑΠΟΡΡΙΨΗΣ ΑΕΡΑ
(ΒΛ. Η-Μ ΜΕΛΕΤΗ)
ΑΕΡΑΓΩΓΟΣ
ΥΠΟΓΕΙΟΥ
ΣΤΟΜΙΟ ΠΡΟΣΔΑΣΗΣ
ΝΕΡΟΥ ΣΤΟ ΕΠΙΠΕΔΟ -1
(ΒΛ. Η-Μ ΜΕΛΕΤΗ)
ΟΠΕΣ Η-Μ ΔΙΕΛΕΥΣΕΩΝ
ΣΤΗΝ ΠΛΑΚΑ ΟΡΟΦΗΣ ΥΠΟΓΕΙΟΥ

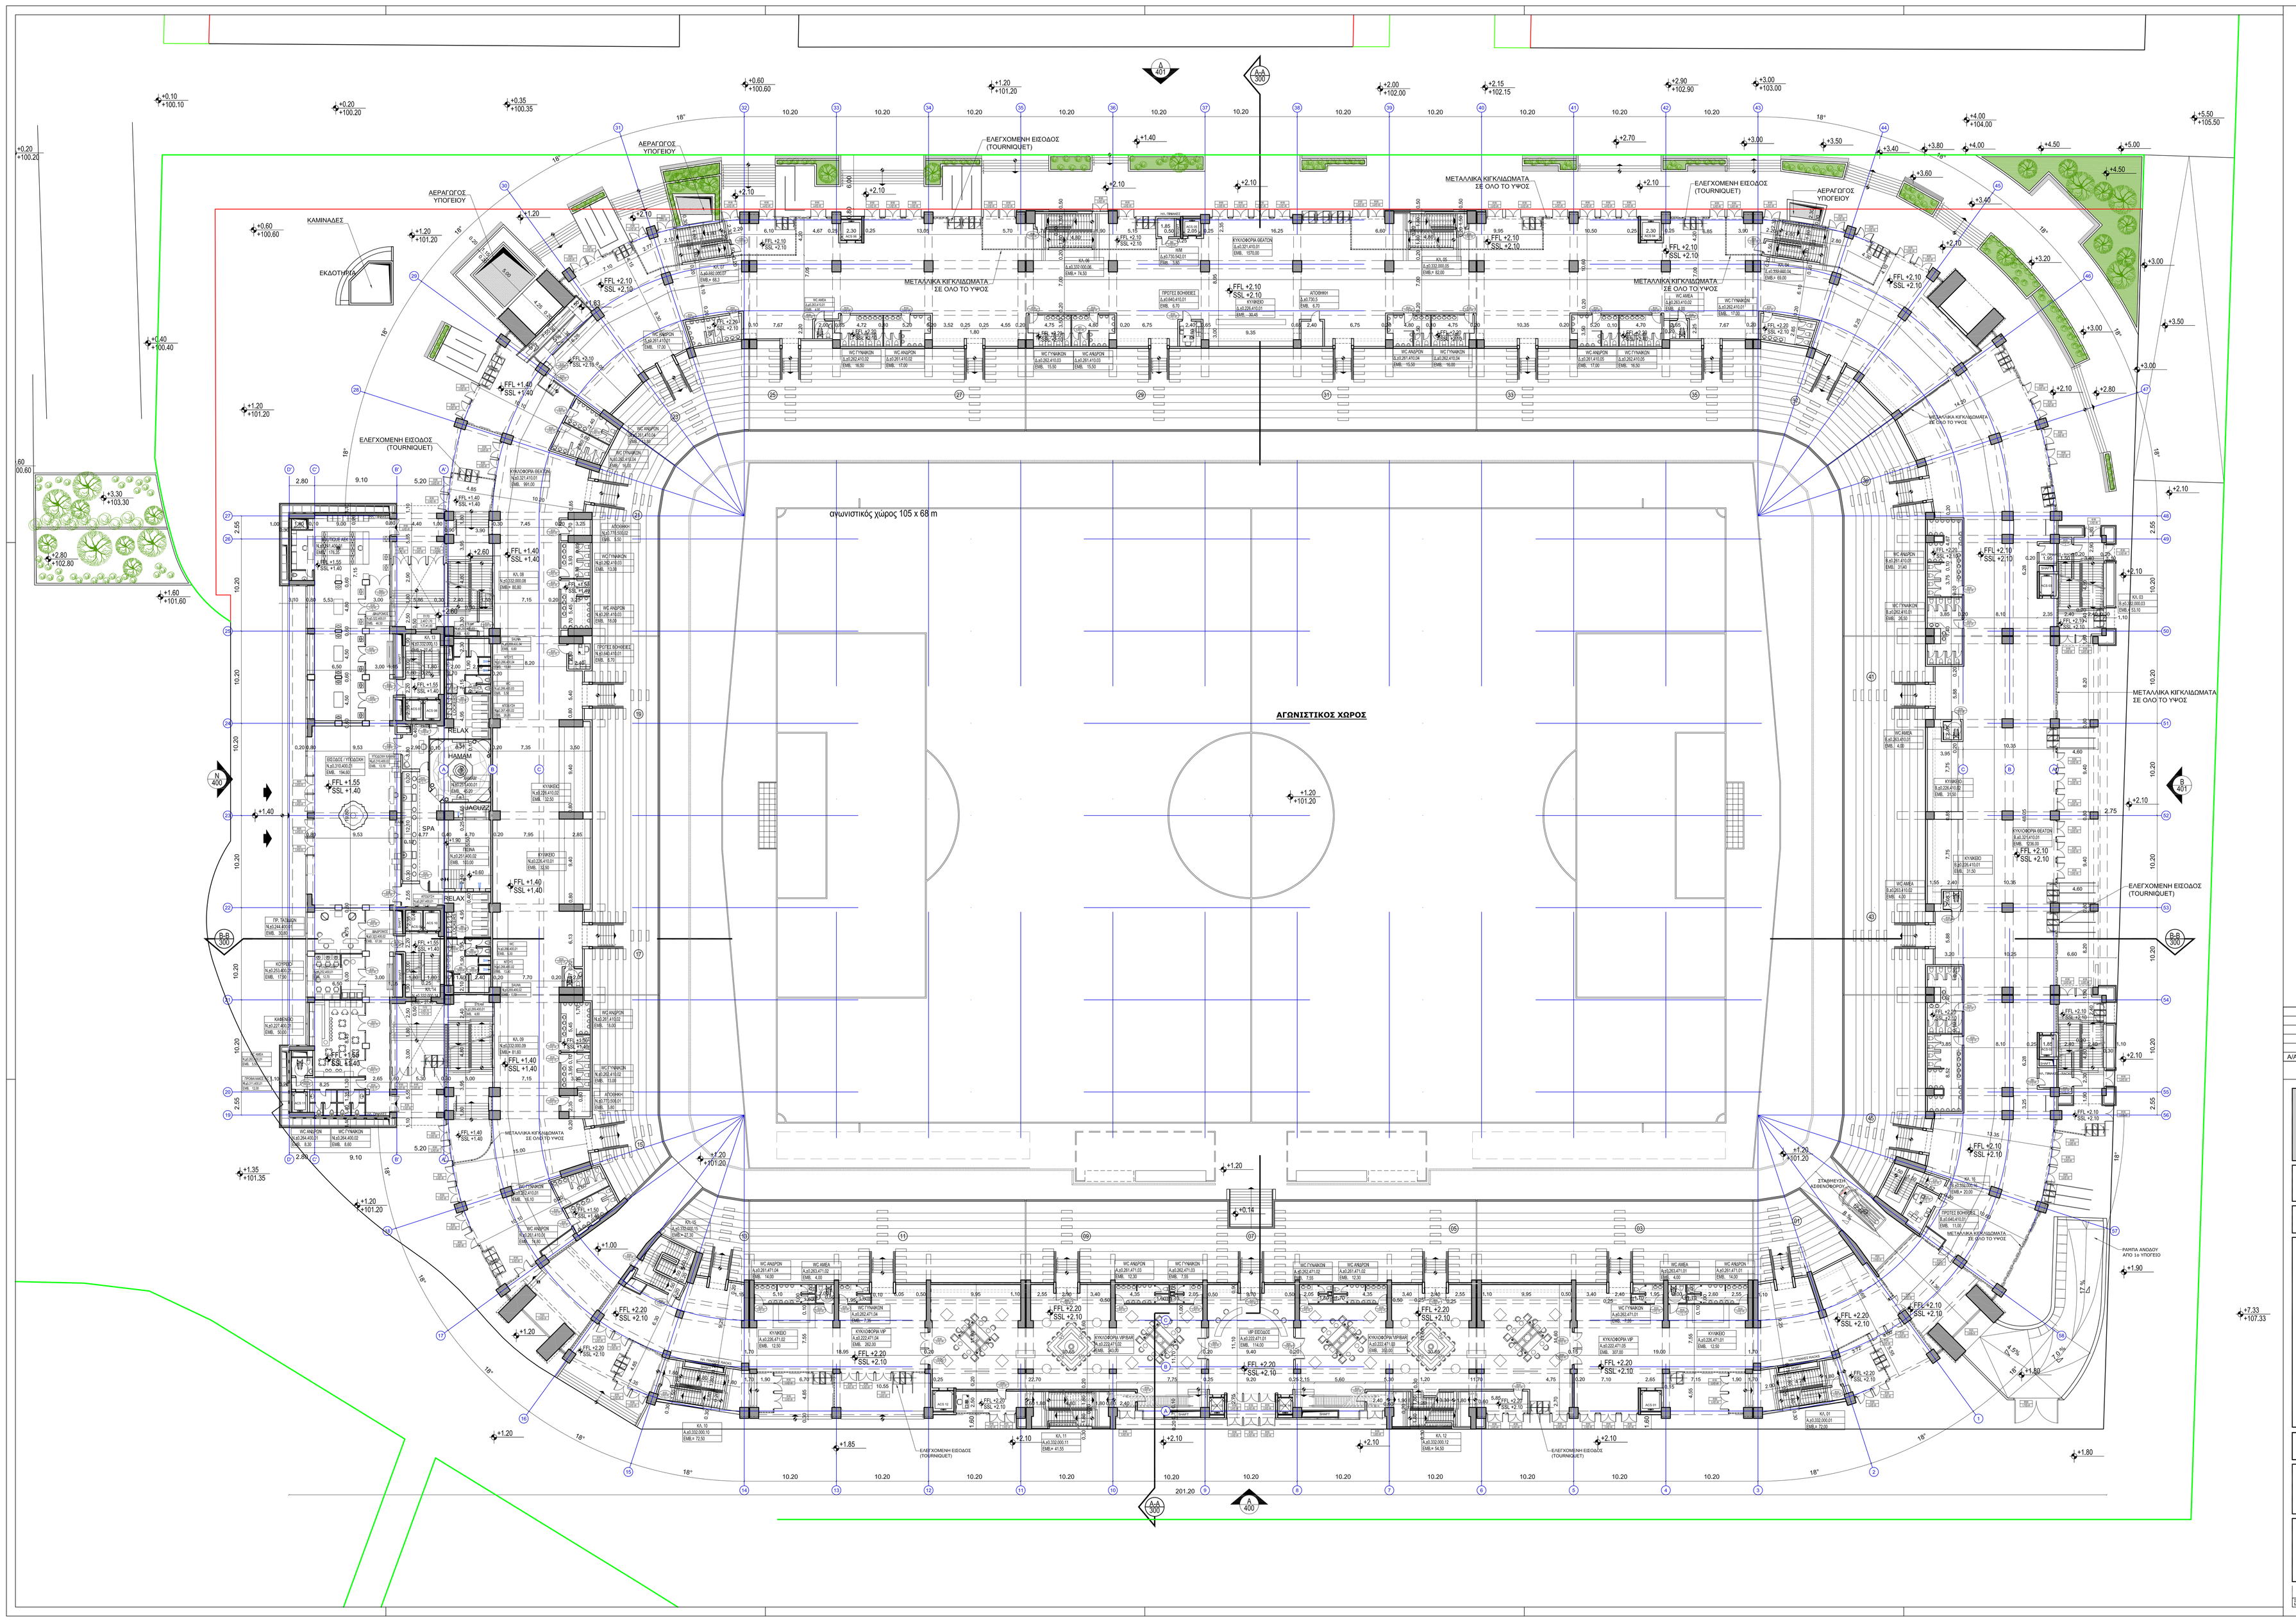

ΥΠΟΜΝΗΜΑ

ΧΩΡΟΣ ΔΙΑΤΑΞΗΣ Χ.Υ.ΦΕ.ΑΥΣΤ DIML 98L/1E	ΧΩΡΟΣ ΧΑΡΑΚΤΗΡΙΣΜΟΣ ΑΡΙΘΜΗΣΗ ΕΜΒΑΔΟΝ
W01 1,00/2,20	ΘΥΡΕΣ (ΕΞΩΤΕΡΙΚΕΣ) ΟΝΟΜΑ ΠΡΕΚΙ - ΠΛΑΤΟΣ
D01 0,90/2,10	ΘΥΡΕΣ (ΕΣΩΤΕΡΙΚΕΣ) ΟΝΟΜΑ ΠΡΕΚΙ - ΠΛΑΤΟΣ
PW 1,00/2,20	ΠΑΡΑΘΥΡΑ ΟΝΟΜΑ ΠΡΕΚΙ - ΠΛΑΤΟΣ ΠΟΔΙΑ
FFL +2,20 SSL +2,10	ΣΤΑΘΜΕΣ ΣΤΑΘΜΗ ΤΕΛΙΚΟΥ ΔΑΠΕΔΟΥ ΣΤΑΘΜΗ ΜΠΕΤΟΝ
400	ΟΨΗ ΑΡΙΘΜΟΣ ΣΧΕΔΙΟΥ
A.01 100	ΤΟΜΗ ΑΡΙΘΜΟΣ ΣΧΕΔΙΟΥ

Α/Α	ΠΕΡΙΓΡΑΦΗ	ΗΜΕΡΟΜΗΝΙΑ

ΚΥΡΟΣ ΤΟΥ ΕΡΓΟΥ:

Α.Ε.Κ.

ΔΙΚΕΦΑΛΟΣ 1924

ΕΡΓΟ :

ΚΑΤΑΣΚΕΥΗ ΚΕΝΤΡΟΥ ΑΘΛΗΤΙΣΜΟΥ ΜΝΗΜΗΣ & ΠΟΛΙΤΙΣΜΟΥ "ΑΓΙΑ ΣΟΦΙΑ"

ΘΕΣΗ :

ΝΕΑ ΦΙΛΑΔΕΛΦΕΙΑ

ΜΕΛΕΤΗΤΕΣ:

ΑΡΧΙΤΕΚΤΟΝΙΚΗ ΜΕΛΕΤΗ :	ΑΦ. ΚΥΡΑΤΣΟΥΣ
ΣΥΜΒΟΥΛΟΙ ΑΡΧΙΤΕΚΤΟΝΕΣ :	ΑΣ.Π.Α. Α.Ε.
ΣΤΑΤΙΚΗ ΜΕΛΕΤΗ :	ΤΤΑ Α.Ε. MASSIMO MAJOWIECKI
ΜΕΛΕΤΗ Η/Μ ΕΓΚΑΤΑΣΤΑΣΕΩΝ :	TEAM M-H
ΚΥΚΛΟΦΟΡΙΑΚΗ ΜΕΛΕΤΗ :	ΔΡΟΜΟΣ Ε.Π.Ε.

ΣΤΑΔΙΟ ΜΕΛΕΤΗΣ:	ΕΙΔΟΣ ΜΕΛΕΤΗΣ:
ΟΡΙΣΤΙΚΗ	ΑΡΧΙΤΕΚΤΟΝΙΚΗ

ΘΕΜΑ:

ΚΑΤΟΨΗ ΕΠΙΠΕΔΟΥ ±0

ΗΜΕΡΟΜΗΝΙΑ: ΑΠΡΙΛΙΟΣ 2014

ΚΛΙΜΑΚΑ: 1/200

ΣΦΡΑΓΙΔΑ | ΥΠΟΓΡΑΦΗ

ΤΕΥΧΟΣ ΜΕΛΕΤΗΣ	ΕΙΔΟΣ ΜΕΛΕΤΗΣ	ΑΡΙΘΜΟΣ ΣΥΝΡΟΦ	ΥΠΟΜΑΚΡΟΣ ΜΕΛΕΤΗΣ	ΑΡΙΘΜΟΣ ΣΧΕΔΙΟΥ	ΤΕΥΧΟΣ
B	A R	0 0	P E R	2 0 2 0	0