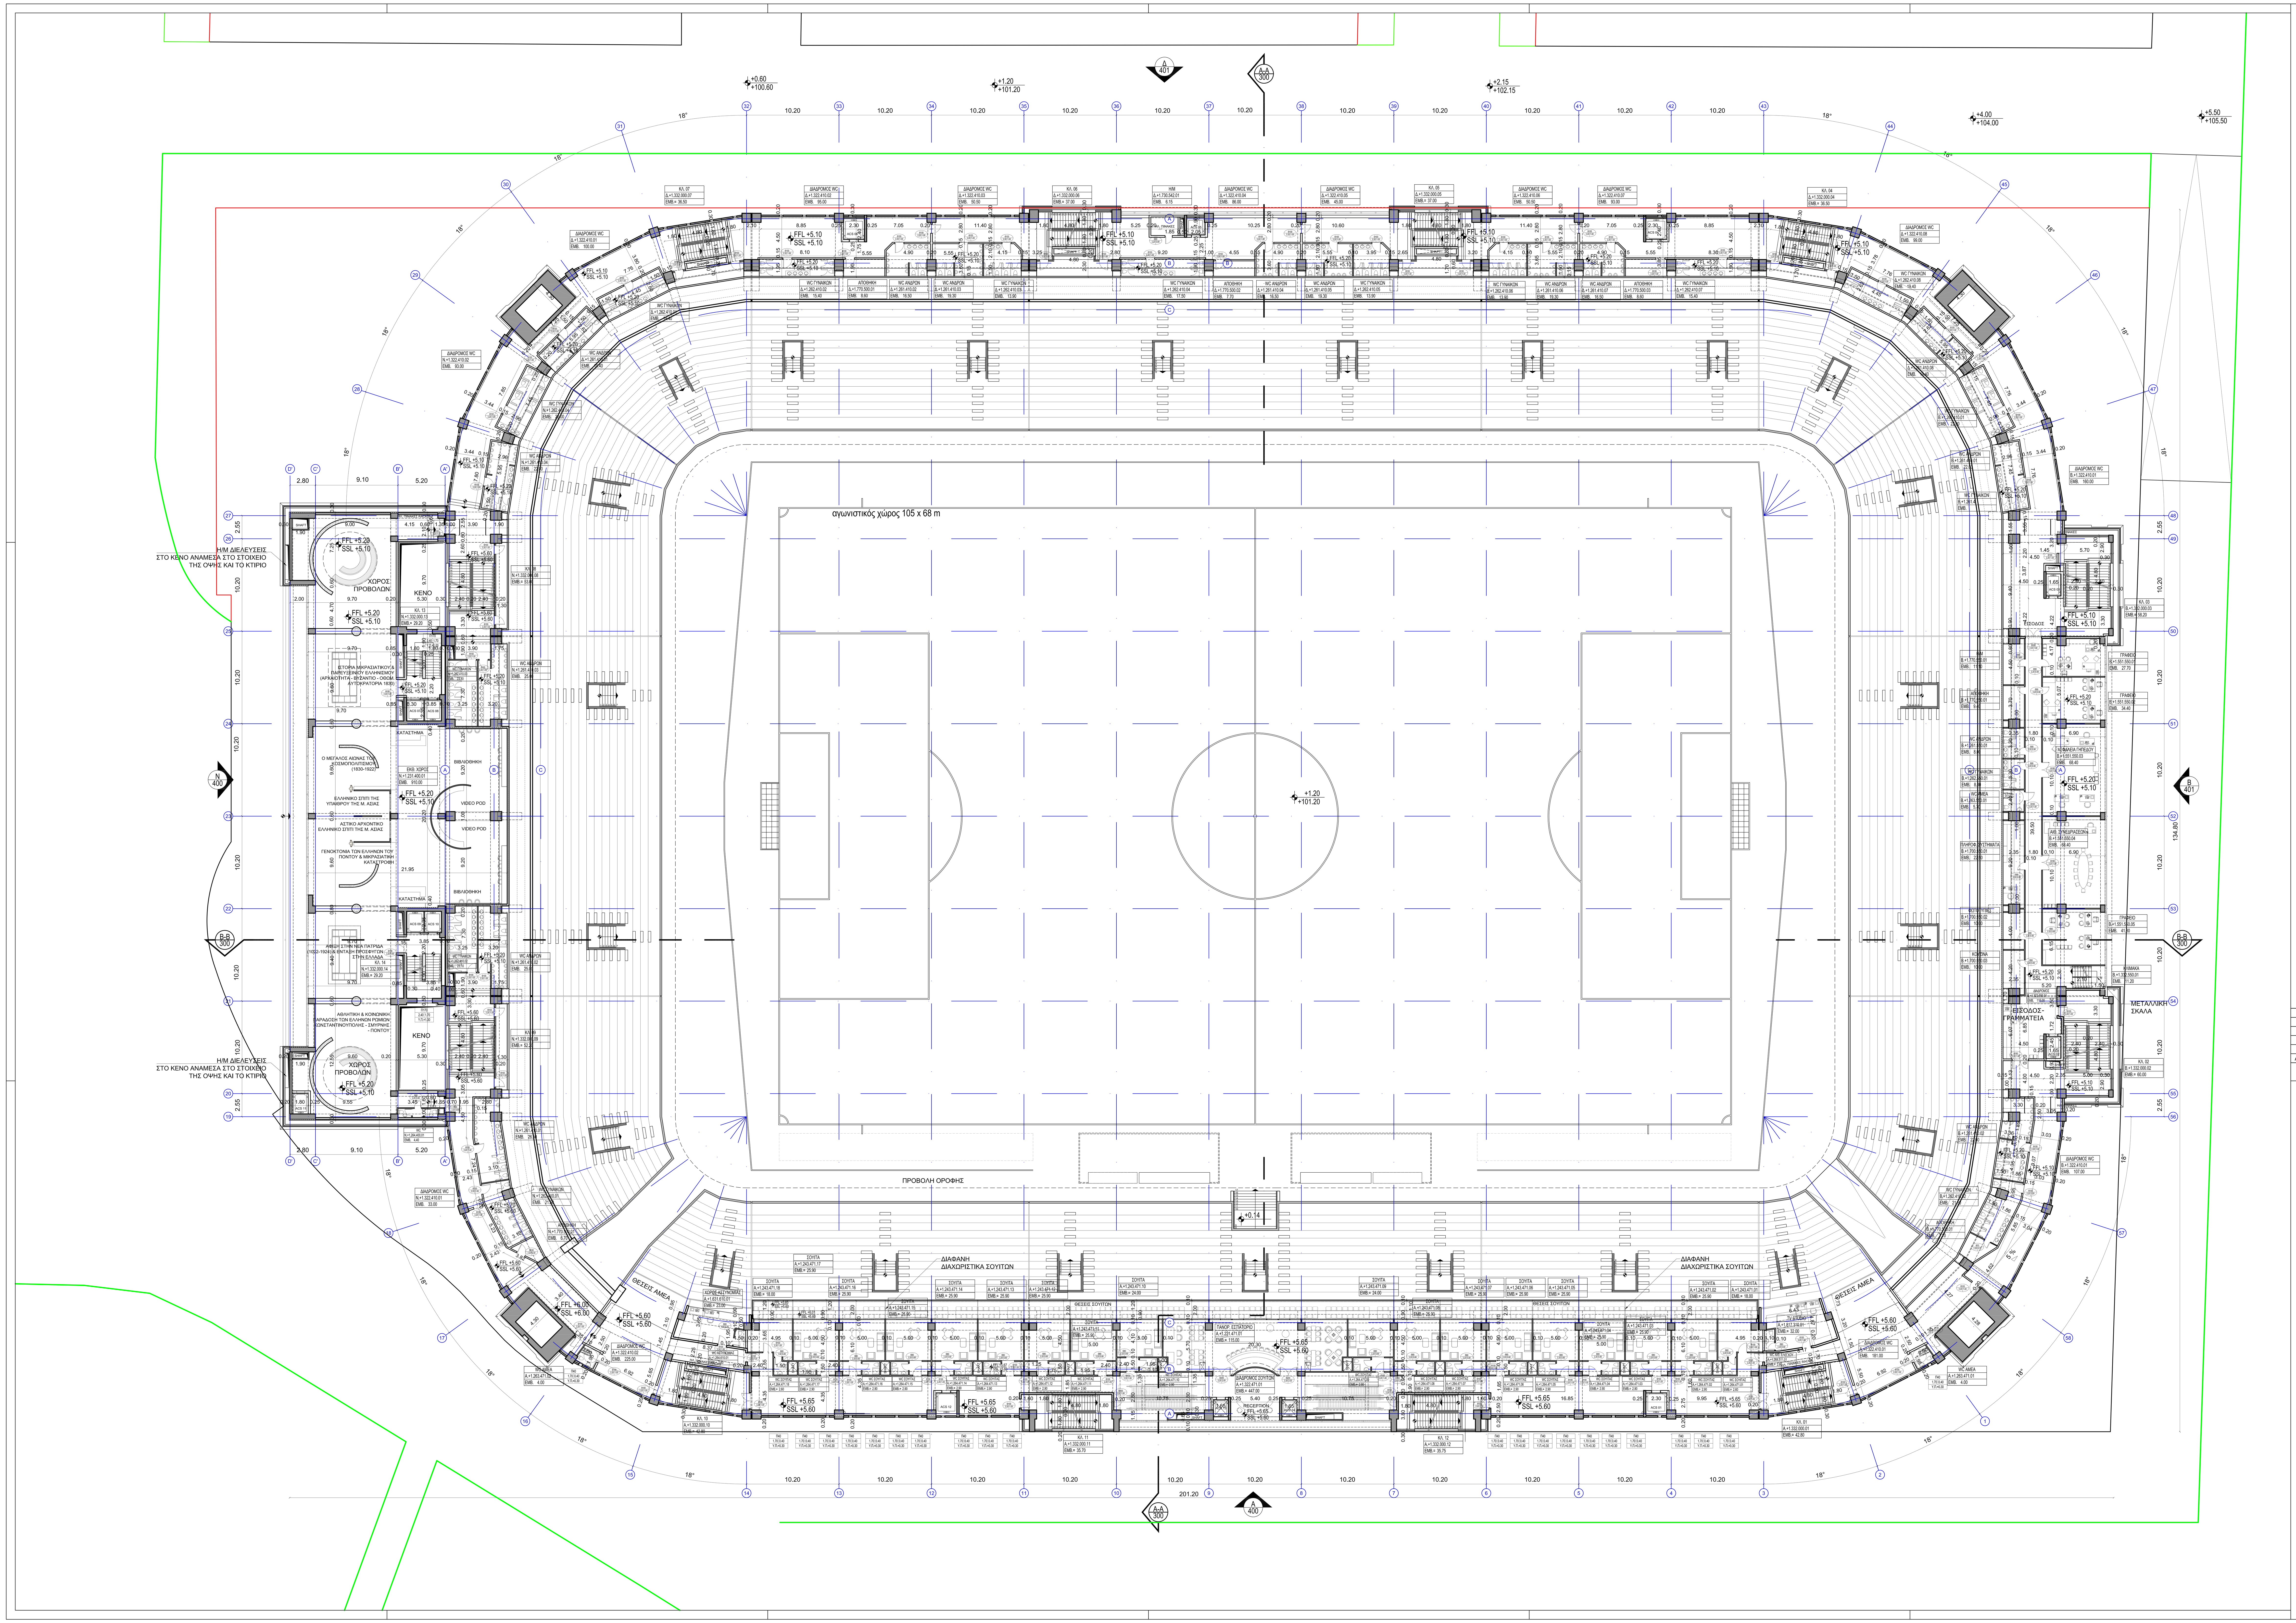

ΥΠΟΜΝΗΜΑ

- ΧΩΡΟΙ: ΧΑΡΑΚΤΗΡΙΣΜΟΣ, ΑΡΙΘΜΗΣΗ, ΕΜΒΑΔΟΝ
- ΘΥΡΕΣ (ΕΣΩΤΕΡΙΚΕΣ): ΟΝΟΜΑ, ΠΡΕΚΙ - ΠΛΑΤΟΣ
- ΘΥΡΕΣ (ΕΞΩΤΕΡΙΚΕΣ): ΟΝΟΜΑ, ΠΡΕΚΙ - ΠΛΑΤΟΣ
- ΠΑΡΑΘΥΡΑ: ΟΝΟΜΑ, ΠΡΕΚΙ - ΠΛΑΤΟΣ, ΠΟΔΙΑ
- FFL +2.20 / SSL +2.10 — ΣΤΑΘΜΕΣ: ΣΤΑΘΜΗ ΤΕΛΙΚΟΥ ΔΑΠΕΔΟΥ, ΣΤΑΘΜΗ ΜΠΕΤΟΝ
- ΟΨΗ: ΑΡΙΘΜΟΣ ΣΧΕΔΙΟΥ
- ΤΟΜΗ: ΑΡΙΘΜΟΣ ΣΧΕΔΙΟΥ

Α/Α	ΠΕΡΙΓΡΑΦΗ	ΗΜΕΡΟΜΗΝΙΑ

ΚΥΡΙΟΣ ΤΟΥ ΕΡΓΟΥ: ΔΙΚΕΦΑΛΟΣ 1924

ΕΡΓΟ: **ΚΑΤΑΣΚΕΥΗ ΚΕΝΤΡΟΥ ΑΘΛΗΤΙΣΜΟΥ ΜΝΗΜΗΣ & ΠΟΛΙΤΙΣΜΟΥ "ΑΓΙΑ ΣΟΦΙΑ"**

ΘΕΣΗ: **ΝΕΑ ΦΙΛΑΔΕΛΦΕΙΑ**

ΜΕΛΕΤΗΤΕΣ:

ΑΡΧΙΤΕΚΤΟΝΙΚΗ ΜΕΛΕΤΗ :	ΑΘ. ΚΥΡΑΤΣΟΥΣ
ΣΥΜΒΟΥΛΟΙ ΑΡΧΙΤΕΚΤΟΝΕΣ :	ΑΣ.Π.Α. Α.Ε.
ΣΤΑΤΙΚΗ ΜΕΛΕΤΗ :	ΤΤΑ Α.Ε. MASSIMO MAJOWIECKI
ΜΕΛΕΤΗ Η/Μ ΕΓΚΑΤΑΣΤΑΣΕΩΝ :	TEAM M-H
ΚΥΚΛΟΦΟΡΙΑΚΗ ΜΕΛΕΤΗ :	ΔΡΟΜΟΣ Ε.Π.Ε.

ΣΤΑΔΙΟ ΜΕΛΕΤΗΣ: ΟΡΙΣΤΙΚΗ

ΕΙΔΟΣ ΜΕΛΕΤΗΣ: ΑΡΧΙΤΕΚΤΟΝΙΚΗ

ΘΕΜΑ: **ΚΑΤΟΨΗ ΕΠΙΠΕΔΟΥ +1**

ΗΜΕΡΟΜΗΝΙΑ: ΑΠΡΙΛΙΟΣ 2014

ΚΛΙΜΑΚΑ: 1/200

ΣΦΡΑΓΙΔΑ:

ΥΠΟΓΡΑΦΗ:

ΣΤΑΔΙΟ ΜΕΛΕΤΗΣ	ΕΙΔΟΣ ΜΕΛΕΤΗΣ	ΑΡΙΘΜΟΣ ΚΤΗΡΙΟΥ	ΥΠΟΦΑΚΕΛΟΣ ΜΕΛΕΤΗΣ	ΑΡΙΘΜΟΣ ΣΧΕΔΙΟΥ	ΕΚΔΟΣΗ ΣΧΕΔΙΟΥ
B	A R	0 0	P I E R	2 0 3	0

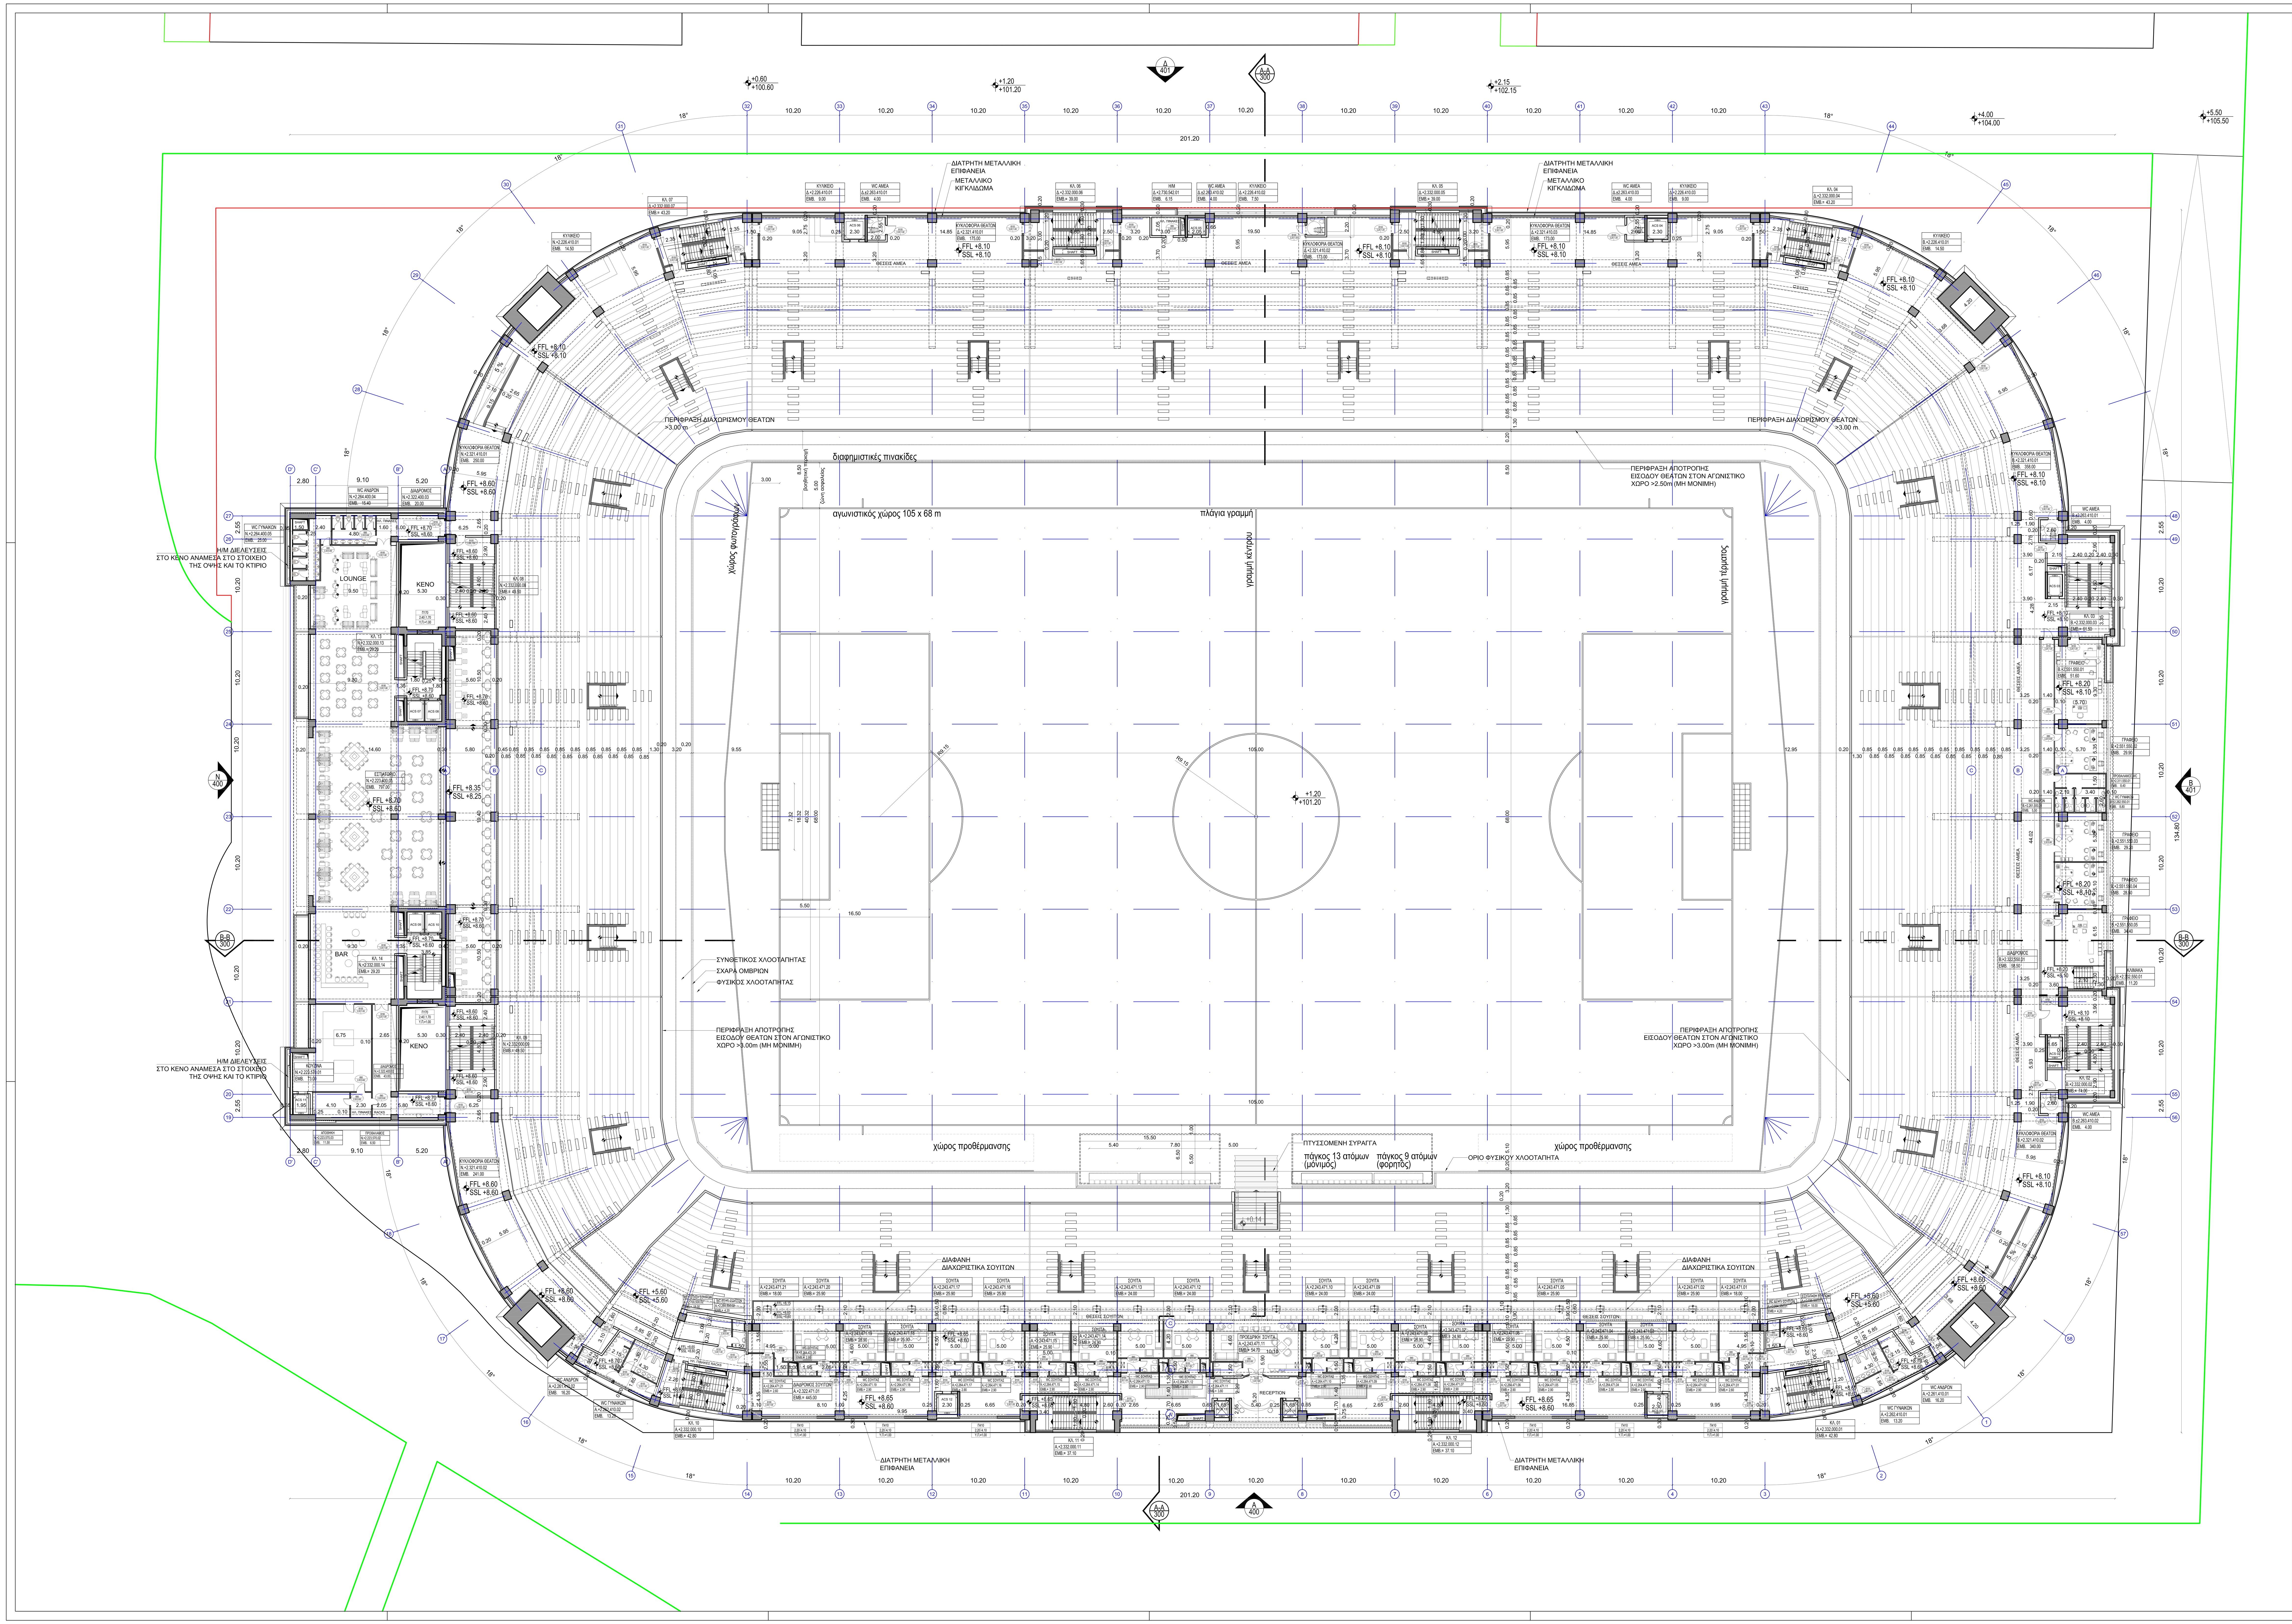

ΥΠΟΜΝΗΜΑ

ΧΩΡΟΙ
ΧΑΡΑΚΤΗΡΙΣΜΟΣ
ΑΡΙΘΜΗΣΗ
ΕΜΒΑΔΟΝ

ΘΥΡΕΣ (ΕΣΩΤΕΡΙΚΕΣ)
ΟΝΟΜΑ
ΠΡΕΚΙ - ΠΛΑΤΟΣ

ΘΥΡΕΣ (ΕΞΩΤΕΡΙΚΕΣ)
ΟΝΟΜΑ
ΠΡΕΚΙ - ΠΛΑΤΟΣ

ΠΑΡΑΘΥΡΑ
ΟΝΟΜΑ
ΠΡΕΚΙ - ΠΛΑΤΟΣ
ΠΟΔΙΑ

FFL +2.20 / SSL +2.10 — ΣΤΑΘΜΕΣ: ΣΤΑΘΜΗ ΤΕΛΙΚΟΥ ΔΑΠΕΔΟΥ, ΣΤΑΘΜΗ ΜΠΕΤΟΝ

ΟΨΗ — ΑΡΙΘΜΟΣ ΣΧΕΔΙΟΥ

ΤΟΜΗ — ΑΡΙΘΜΟΣ ΣΧΕΔΙΟΥ

Α/Α	ΠΕΡΙΓΡΑΦΗ	ΗΜΕΡΟΜΗΝΙΑ

ΚΥΡΙΟΣ ΤΟΥ ΕΡΓΟΥ:

ΔΙΚΕΦΑΛΟΣ 1924

ΕΡΓΟ:

ΚΑΤΑΣΚΕΥΗ ΚΕΝΤΡΟΥ ΑΘΛΗΤΙΣΜΟΥ ΜΝΗΜΗΣ & ΠΟΛΙΤΙΣΜΟΥ "ΑΓΙΑ ΣΟΦΙΑ"

ΘΕΣΗ:

ΝΕΑ ΦΙΛΑΔΕΛΦΕΙΑ

ΜΕΛΕΤΗΤΕΣ:

ΑΡΧΙΤΕΚΤΟΝΙΚΗ ΜΕΛΕΤΗ : ΑΘ. ΚΥΡΑΤΣΟΥΣ
ΣΥΜΒΟΥΛΟΙ ΑΡΧΙΤΕΚΤΟΝΕΣ : ΑΣ.Π.Α. Α.Ε.
ΣΤΑΤΙΚΗ ΜΕΛΕΤΗ : ΤΤΑ Α.Ε. MASSIMO MAJOWIECKI
ΜΕΛΕΤΗ Η/Μ ΕΓΚΑΤΑΣΤΑΣΕΩΝ : TEAM M-H
ΚΥΚΛΟΦΟΡΙΑΚΗ ΜΕΛΕΤΗ : ΔΡΟΜΟΣ Ε.Π.Ε.

ΣΤΑΔΙΟ ΜΕΛΕΤΗΣ: ΟΡΙΣΤΙΚΗ
ΕΙΔΟΣ ΜΕΛΕΤΗΣ: ΑΡΧΙΤΕΚΤΟΝΙΚΗ

ΘΕΜΑ:

ΚΑΤΟΨΗ ΕΠΙΠΕΔΟΥ +2

ΗΜΕΡΟΜΗΝΙΑ: ΑΠΡΙΛΙΟΣ 2014
ΚΛΙΜΑΚΑ: 1/200

ΣΦΡΑΓΙΔΑ:
ΥΠΟΓΡΑΦΗ:

ΣΤΑΔΙΟ ΜΕΛΕΤΗΣ	ΕΙΔΟΣ ΜΕΛΕΤΗΣ		ΑΡΙΘΜΟΣ ΚΤΗΡΙΟΥ		ΥΠΟΦΑΚΕΛΟΣ ΜΕΛΕΤΗΣ			ΑΡΙΘΜΟΣ ΣΧΕΔΙΟΥ				ΕΚΔΟΣΗ ΣΧΕΔΙΟΥ
B	A	R	0	0	P	I	E	R	2	0	4	0

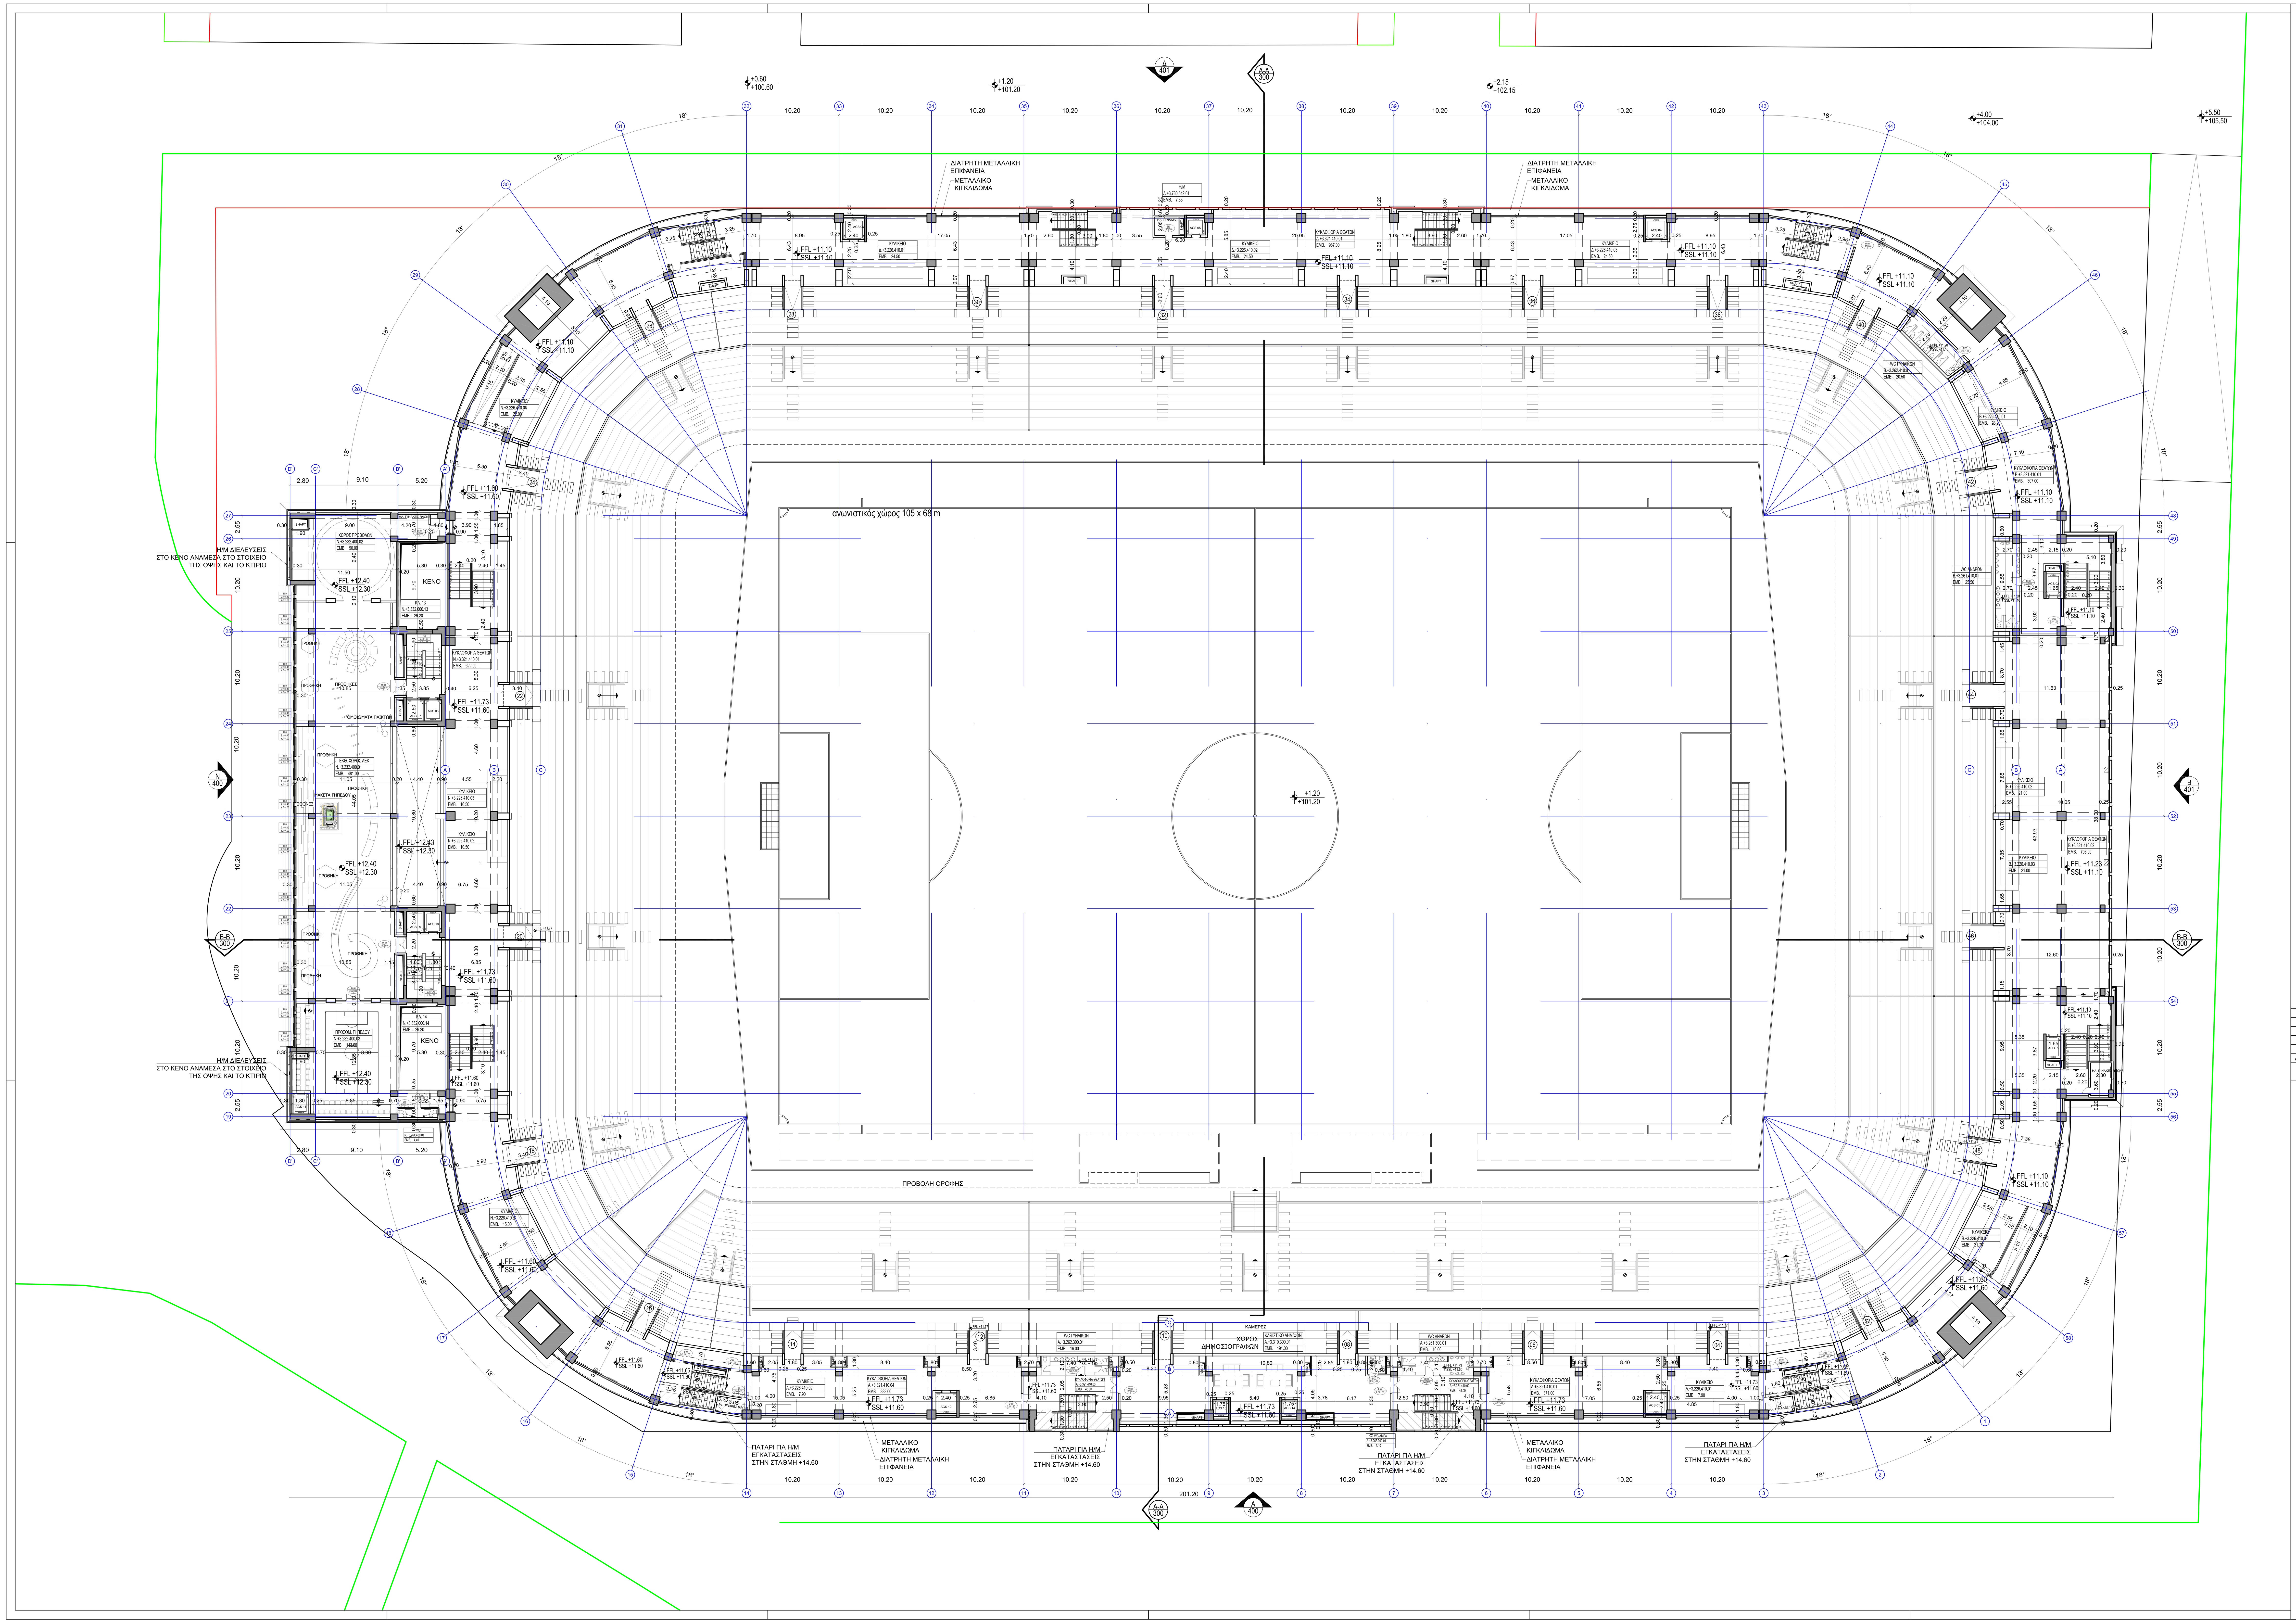

ΥΠΟΜΝΗΜΑ

ΧΩΡΟΙ
ΧΑΡΑΚΤΗΡΙΣΜΟΣ
ΑΡΙΘΜΗΣΗ
ΕΜΒΑΔΟΝ

ΘΥΡΕΣ (ΕΣΩΤΕΡΙΚΕΣ)
ΟΝΟΜΑ
ΠΡΕΚΙ - ΠΛΑΤΟΣ

ΘΥΡΕΣ (ΕΞΩΤΕΡΙΚΕΣ)
ΟΝΟΜΑ
ΠΡΕΚΙ - ΠΛΑΤΟΣ

ΠΑΡΑΘΥΡΑ
ΟΝΟΜΑ
ΠΡΕΚΙ - ΠΛΑΤΟΣ
ΠΟΔΙΑ

FFL +2.20 SSL +2.10 — ΣΤΑΘΜΕΣ
ΣΤΑΘΜΗ ΤΕΛΙΚΟΥ ΔΑΠΕΔΟΥ
ΣΤΑΘΜΗ ΜΠΕΤΟΝ

ΟΨΗ
ΑΡΙΘΜΟΣ ΣΧΕΔΙΟΥ

ΤΟΜΗ
ΑΡΙΘΜΟΣ ΣΧΕΔΙΟΥ

Α/Α	ΠΕΡΙΓΡΑΦΗ	ΗΜΕΡΟΜΗΝΙΑ

ΚΥΡΙΟΣ ΤΟΥ ΕΡΓΟΥ:

ΔΙΚΕΦΑΛΟΣ 1924

ΕΡΓΟ:

ΚΑΤΑΣΚΕΥΗ ΚΕΝΤΡΟΥ ΑΘΛΗΤΙΣΜΟΥ ΜΝΗΜΗΣ & ΠΟΛΙΤΙΣΜΟΥ "ΑΓΙΑ ΣΟΦΙΑ"

ΘΕΣΗ:

ΝΕΑ ΦΙΛΑΔΕΛΦΕΙΑ

ΜΕΛΕΤΗΤΕΣ:

ΑΡΧΙΤΕΚΤΟΝΙΚΗ ΜΕΛΕΤΗ :	ΑΘ. ΚΥΡΑΤΣΟΥΣ
ΣΥΜΒΟΥΛΟΙ ΑΡΧΙΤΕΚΤΟΝΕΣ :	ΑΣ.Π.Α. Α.Ε.
ΣΤΑΤΙΚΗ ΜΕΛΕΤΗ :	ΤΤΑ Α.Ε. MASSIMO MAJOWIECKI
ΜΕΛΕΤΗ Η/Μ ΕΓΚΑΤΑΣΤΑΣΕΩΝ :	TEAM M-H
ΚΥΚΛΟΦΟΡΙΑΚΗ ΜΕΛΕΤΗ :	ΔΡΟΜΟΣ Ε.Π.Ε.

ΣΤΑΔΙΟ ΜΕΛΕΤΗΣ: ΟΡΙΣΤΙΚΗ
ΕΙΔΟΣ ΜΕΛΕΤΗΣ: ΑΡΧΙΤΕΚΤΟΝΙΚΗ

ΘΕΜΑ: **ΚΑΤΟΨΗ ΕΠΙΠΕΔΟΥ +3**

ΗΜΕΡΟΜΗΝΙΑ: ΑΠΡΙΛΙΟΣ 2014
ΚΛΙΜΑΚΑ: 1/200

ΣΦΡΑΓΙΔΑ:
ΥΠΟΓΡΑΦΗ:

ΣΤΑΔΙΟ ΜΕΛΕΤΗΣ	ΕΙΔΟΣ ΜΕΛΕΤΗΣ		ΑΡΙΘΜΟΣ ΚΤΙΡΙΟΥ		ΥΠΟΦΑΚΕΛΟΣ ΜΕΛΕΤΗΣ			ΑΡΙΘΜΟΣ ΣΧΕΔΙΟΥ				ΕΚΔΟΣΗ ΣΧΕΔΙΟΥ
B	A	R	0	0	P	I E	R	2	0	5		0

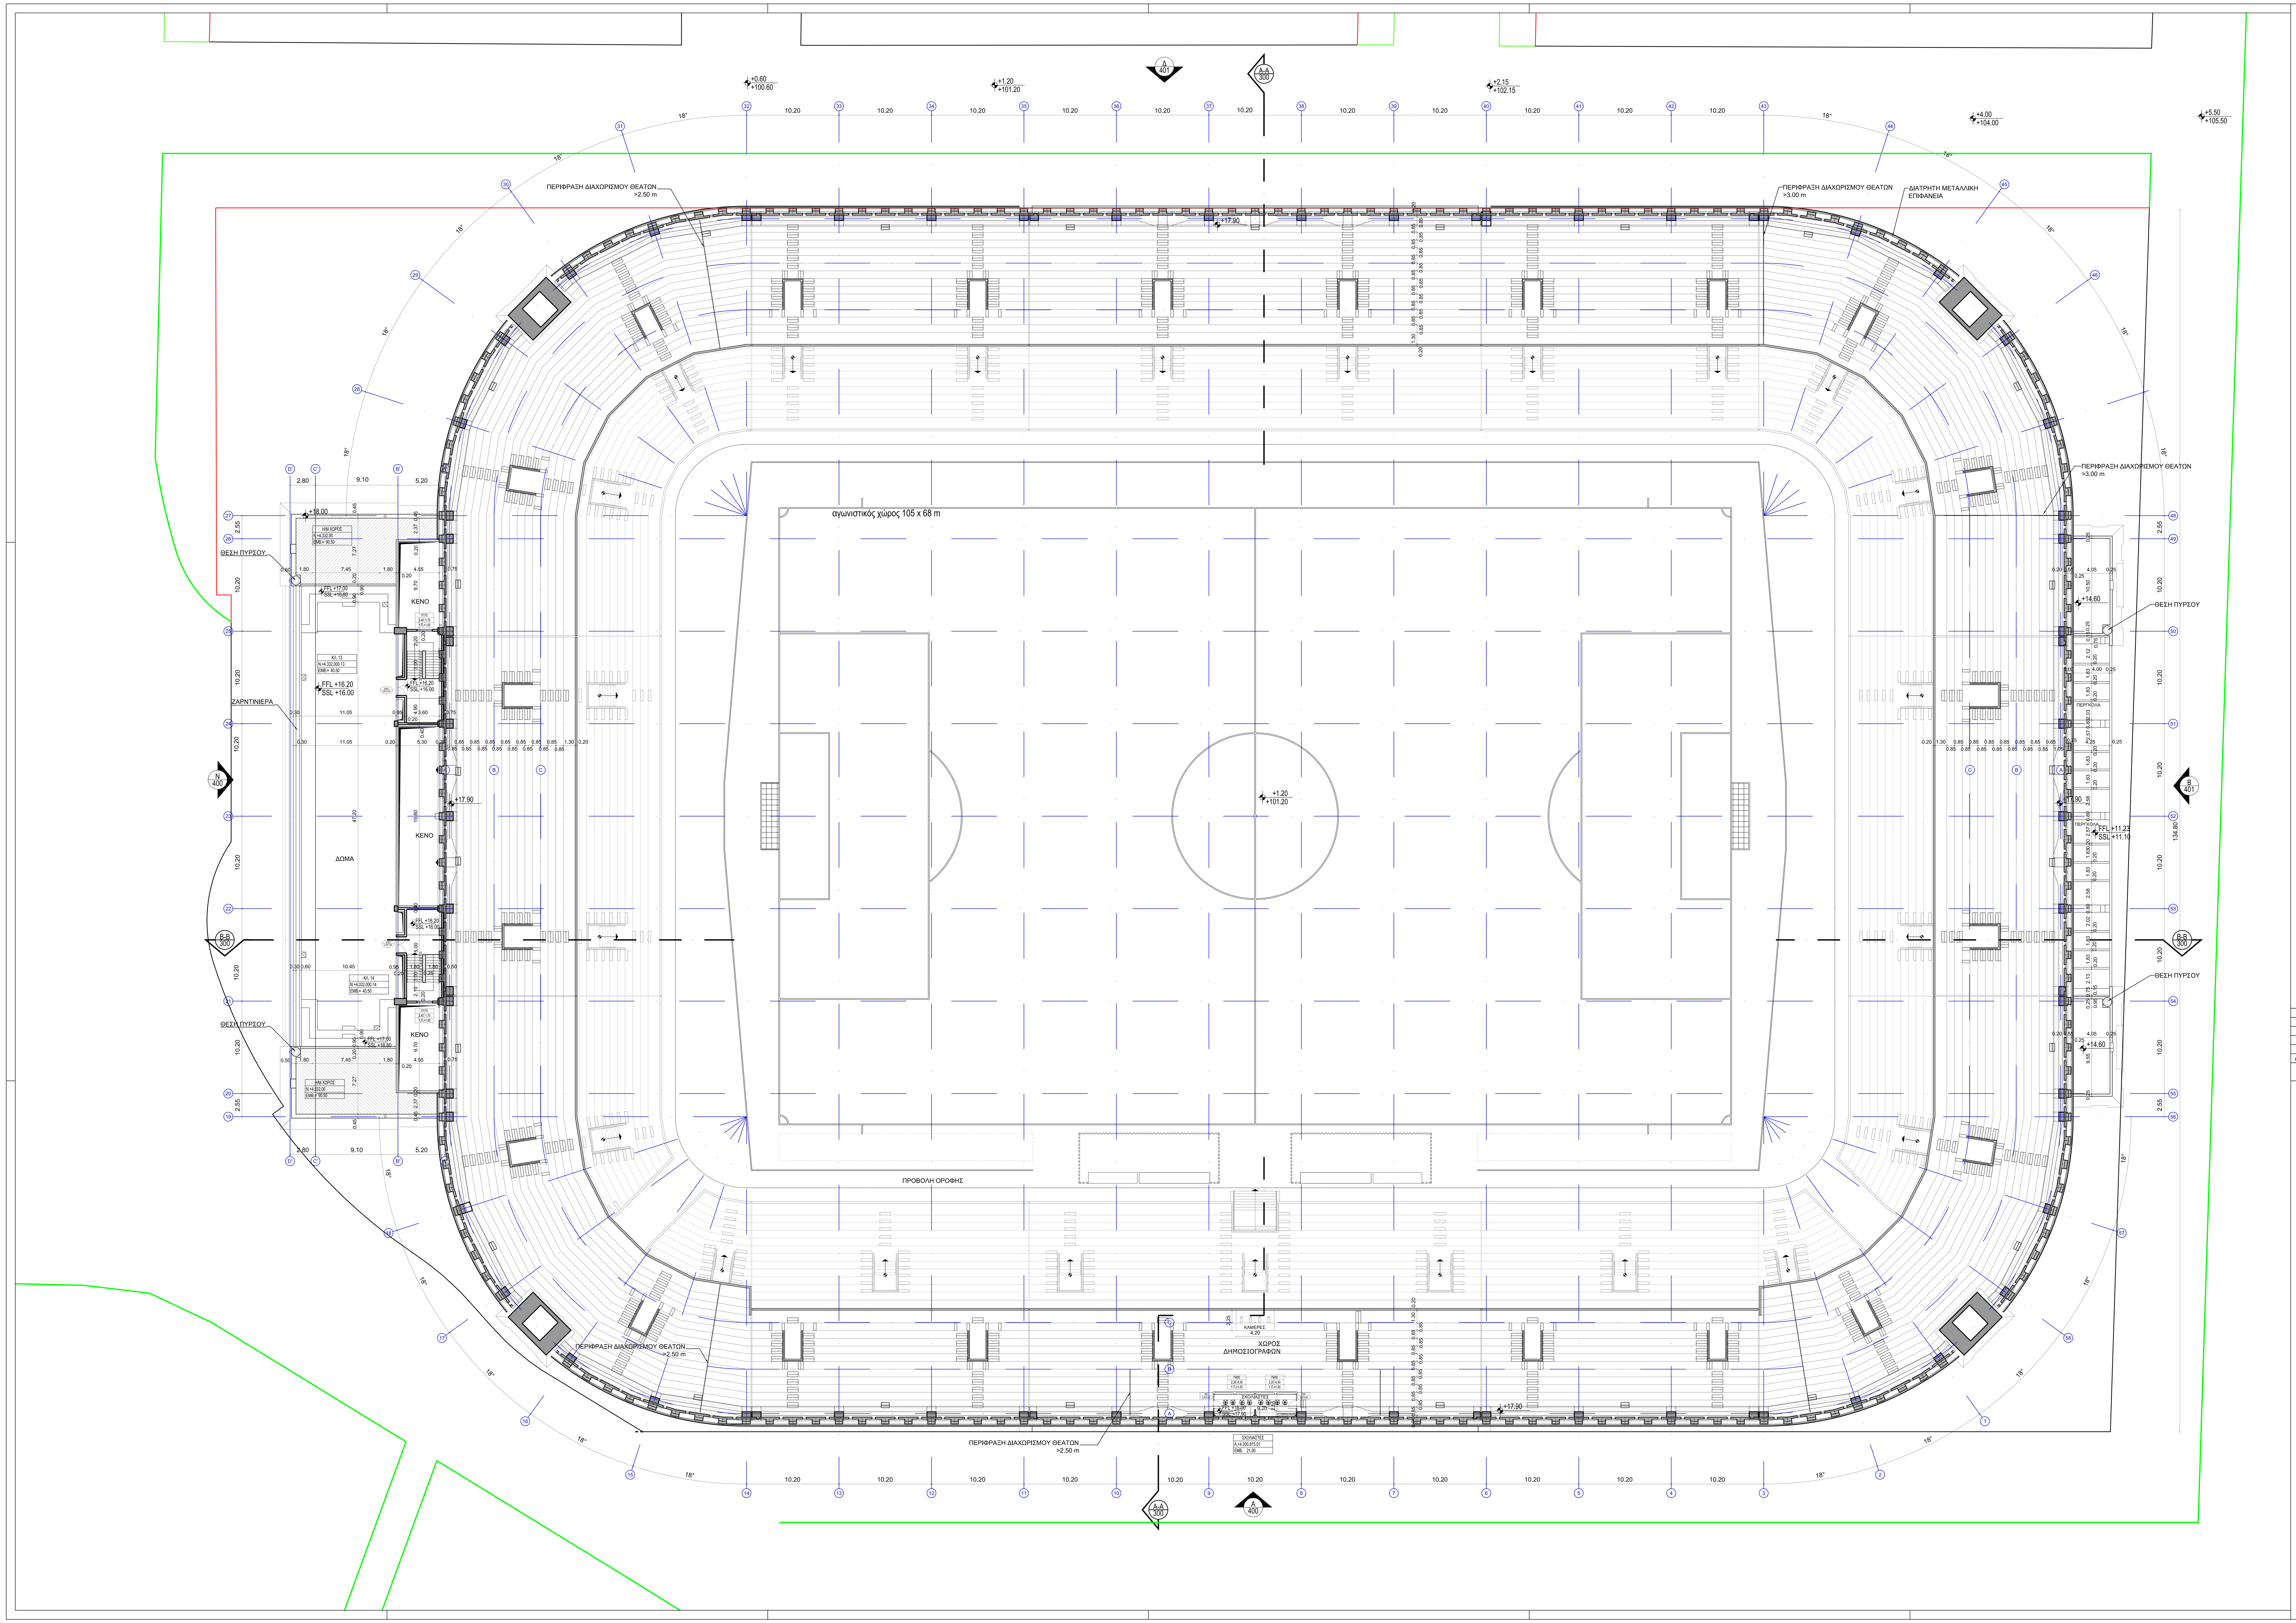

ΥΠΟΜΝΗΜΑ

ΧΩΡΟΙ
ΧΑΡΑΚΤΗΡΙΣΜΟΣ
ΑΡΙΘΜΗΣΗ
ΕΜΒΑΔΟΝ

ΘΥΡΕΣ (ΕΣΩΤΕΡΙΚΕΣ)
ΟΝΟΜΑ
ΠΡΕΚΙ - ΠΛΑΤΟΣ

ΘΥΡΕΣ (ΕΞΩΤΕΡΙΚΕΣ)
ΟΝΟΜΑ
ΠΡΕΚΙ - ΠΛΑΤΟΣ

ΠΑΡΑΘΥΡΑ
ΟΝΟΜΑ
ΠΡΕΚΙ - ΠΛΑΤΟΣ
ΠΟΔΙΑ

FFL +2.20 / SSL +2.10 — ΣΤΑΘΜΕΣ: ΣΤΑΘΜΗ ΤΕΛΙΚΟΥ ΔΑΠΕΔΟΥ, ΣΤΑΘΜΗ ΜΠΕΤΟΝ

Α / 400 — ΟΨΗ: ΑΡΙΘΜΟΣ ΣΧΕΔΙΟΥ

Α-Α / 300 — ΤΟΜΗ: ΑΡΙΘΜΟΣ ΣΧΕΔΙΟΥ

Α/Α	ΠΕΡΙΓΡΑΦΗ	ΗΜΕΡΟΜΗΝΙΑ

ΚΥΡΙΟΣ ΤΟΥ ΕΡΓΟΥ:
ΔΙΚΕΦΑΛΟΣ 1924

ΕΡΓΟ:
ΚΑΤΑΣΚΕΥΗ ΚΕΝΤΡΟΥ ΑΘΛΗΤΙΣΜΟΥ ΜΝΗΜΗΣ & ΠΟΛΙΤΙΣΜΟΥ "ΑΓΙΑ ΣΟΦΙΑ"

ΘΕΣΗ:
ΝΕΑ ΦΙΛΑΔΕΛΦΕΙΑ

ΜΕΛΕΤΗΤΕΣ:

ΑΡΧΙΤΕΚΤΟΝΙΚΗ ΜΕΛΕΤΗ :	ΑΘ. ΚΥΡΑΤΣΟΥΣ
ΣΥΜΒΟΥΛΟΙ ΑΡΧΙΤΕΚΤΟΝΕΣ :	ΑΣ.Π.Α. Α.Ε.
ΣΤΑΤΙΚΗ ΜΕΛΕΤΗ :	ΤΤΑ Α.Ε. MASSIMO MAJOWIECKI
ΜΕΛΕΤΗ Η/Μ ΕΓΚΑΤΑΣΤΑΣΕΩΝ :	TEAM M-H
ΚΥΚΛΟΦΟΡΙΑΚΗ ΜΕΛΕΤΗ :	ΔΡΟΜΟΣ Ε.Π.Ε.

ΣΤΑΔΙΟ ΜΕΛΕΤΗΣ: ΟΡΙΣΤΙΚΗ
ΕΙΔΟΣ ΜΕΛΕΤΗΣ: ΑΡΧΙΤΕΚΤΟΝΙΚΗ

ΘΕΜΑ:
ΚΑΤΟΨΗ ΑΝΩ ΔΙΑΖΩΜΑΤΟΣ ΕΠΙΠΕΔΟ +4

ΗΜΕΡΟΜΗΝΙΑ: ΑΠΡΙΛΙΟΣ 2014
ΚΛΙΜΑΚΑ: 1/200

ΣΦΡΑΓΙΔΑ:
ΥΠΟΓΡΑΦΗ:

ΣΤΑΔΙΟ ΜΕΛΕΤΗΣ	ΕΙΔΟΣ ΜΕΛΕΤΗΣ	ΑΡΙΘΜΟΣ ΚΤΗΡΙΟΥ	ΥΠΟΦΑΚΕΛΟΣ ΜΕΛΕΤΗΣ	ΑΡΙΘΜΟΣ ΣΧΕΔΙΟΥ	ΕΚΔΟΣΗ ΣΧΕΔΙΟΥ
B	A R	0 0	P I E R	2 0 6	0

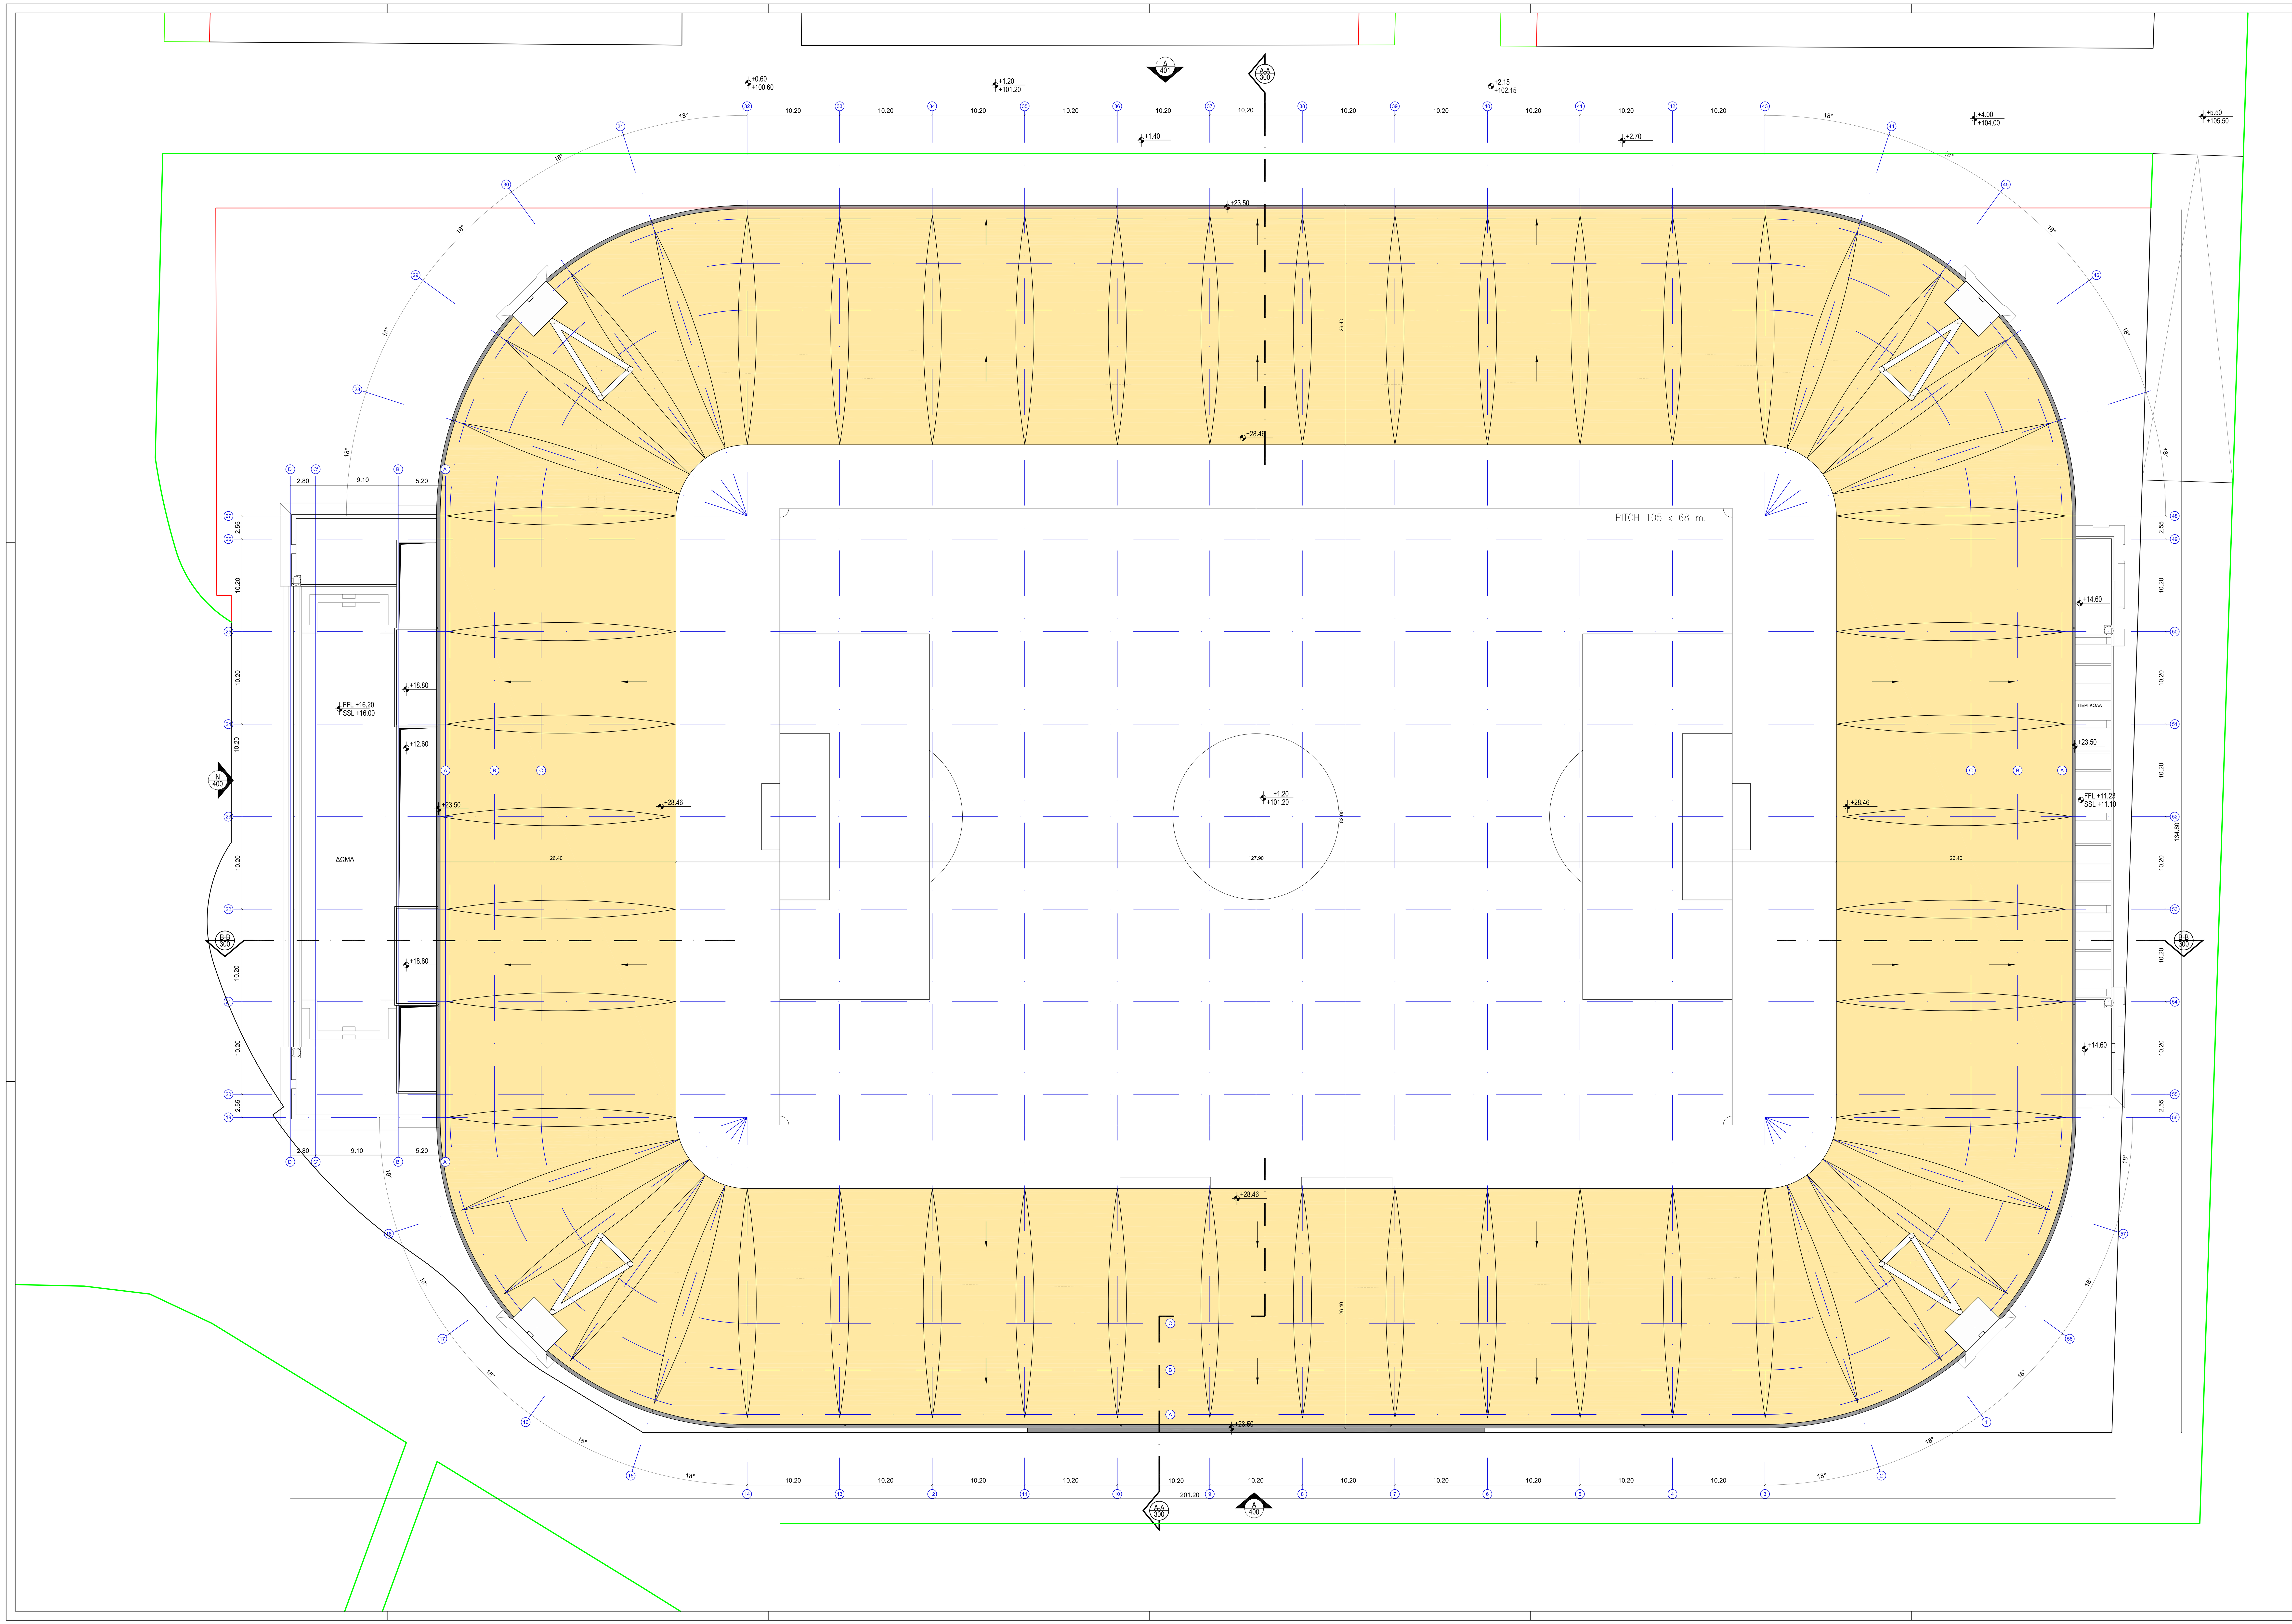

ΥΠΟΜΝΗΜΑ

- ΧΩΡΟΙ: ΧΑΡΑΚΤΗΡΙΣΜΟΣ, ΑΡΙΘΜΗΣΗ, ΕΜΒΑΔΟΝ
- ΘΥΡΕΣ (ΕΣΩΤΕΡΙΚΕΣ): ΟΝΟΜΑ, ΠΡΕΚΙ - ΠΛΑΤΟΣ
- ΘΥΡΕΣ (ΕΞΩΤΕΡΙΚΕΣ): ΟΝΟΜΑ, ΠΡΕΚΙ - ΠΛΑΤΟΣ
- ΠΑΡΑΘΥΡΑ: ΟΝΟΜΑ, ΠΡΕΚΙ - ΠΛΑΤΟΣ, ΠΟΔΙΑ
- ΣΤΑΘΜΕΣ: ΣΤΑΘΜΗ ΤΕΛΙΚΟΥ ΔΑΠΕΔΟΥ, ΣΤΑΘΜΗ ΜΠΕΤΟΝ (FFL +2.20, SSL +2.10)
- ΟΨΗ: ΑΡΙΘΜΟΣ ΣΧΕΔΙΟΥ (A 400)
- ΤΟΜΗ: ΑΡΙΘΜΟΣ ΣΧΕΔΙΟΥ (A-A 300)

Α/Α	ΠΕΡΙΓΡΑΦΗ	ΗΜΕΡΟΜΗΝΙΑ

ΚΥΡΙΟΣ ΤΟΥ ΕΡΓΟΥ: ΔΙΚΕΦΑΛΟΣ 1924

ΕΡΓΟ: **ΚΑΤΑΣΚΕΥΗ ΚΕΝΤΡΟΥ ΑΘΛΗΤΙΣΜΟΥ ΜΝΗΜΗΣ & ΠΟΛΙΤΙΣΜΟΥ "ΑΓΙΑ ΣΟΦΙΑ"**

ΘΕΣΗ: **ΝΕΑ ΦΙΛΑΔΕΛΦΕΙΑ**

ΜΕΛΕΤΗΤΕΣ:

ΑΡΧΙΤΕΚΤΟΝΙΚΗ ΜΕΛΕΤΗ :	ΑΘ. ΚΥΡΑΤΣΟΥΣ
ΣΥΜΒΟΥΛΟΙ ΑΡΧΙΤΕΚΤΟΝΕΣ :	ΑΣ.Π.Α. Α.Ε.
ΣΤΑΤΙΚΗ ΜΕΛΕΤΗ :	ΤΤΑ Α.Ε. MASSIMO MAJOWIECKI
ΜΕΛΕΤΗ Η/Μ ΕΓΚΑΤΑΣΤΑΣΕΩΝ :	TEAM M-H
ΚΥΚΛΟΦΟΡΙΑΚΗ ΜΕΛΕΤΗ :	ΔΡΟΜΟΣ Ε.Π.Ε.

ΣΤΑΔΙΟ ΜΕΛΕΤΗΣ: ΟΡΙΣΤΙΚΗ
ΕΙΔΟΣ ΜΕΛΕΤΗΣ: ΑΡΧΙΤΕΚΤΟΝΙΚΗ

ΘΕΜΑ: **ΚΑΤΟΨΗ ΣΤΕΓΗΣ**

ΗΜΕΡΟΜΗΝΙΑ: ΑΠΡΙΛΙΟΣ 2014
ΚΛΙΜΑΚΑ: 1/200

ΣΦΡΑΓΙΔΑ:
ΥΠΟΓΡΑΦΗ:

ΣΤΑΔΙΟ ΜΕΛΕΤΗΣ	ΕΙΔΟΣ ΜΕΛΕΤΗΣ		ΑΡΙΘΜΟΣ ΚΤΙΡΙΟΥ		ΥΠΟΦΑΚΕΛΟΣ ΜΕΛΕΤΗΣ			ΑΡΙΘΜΟΣ ΣΧΕΔΙΟΥ			ΕΚΔΟΣΗ ΣΧΕΔΙΟΥ
B	A	R	0	0	P	E	R	2	0	7	0